


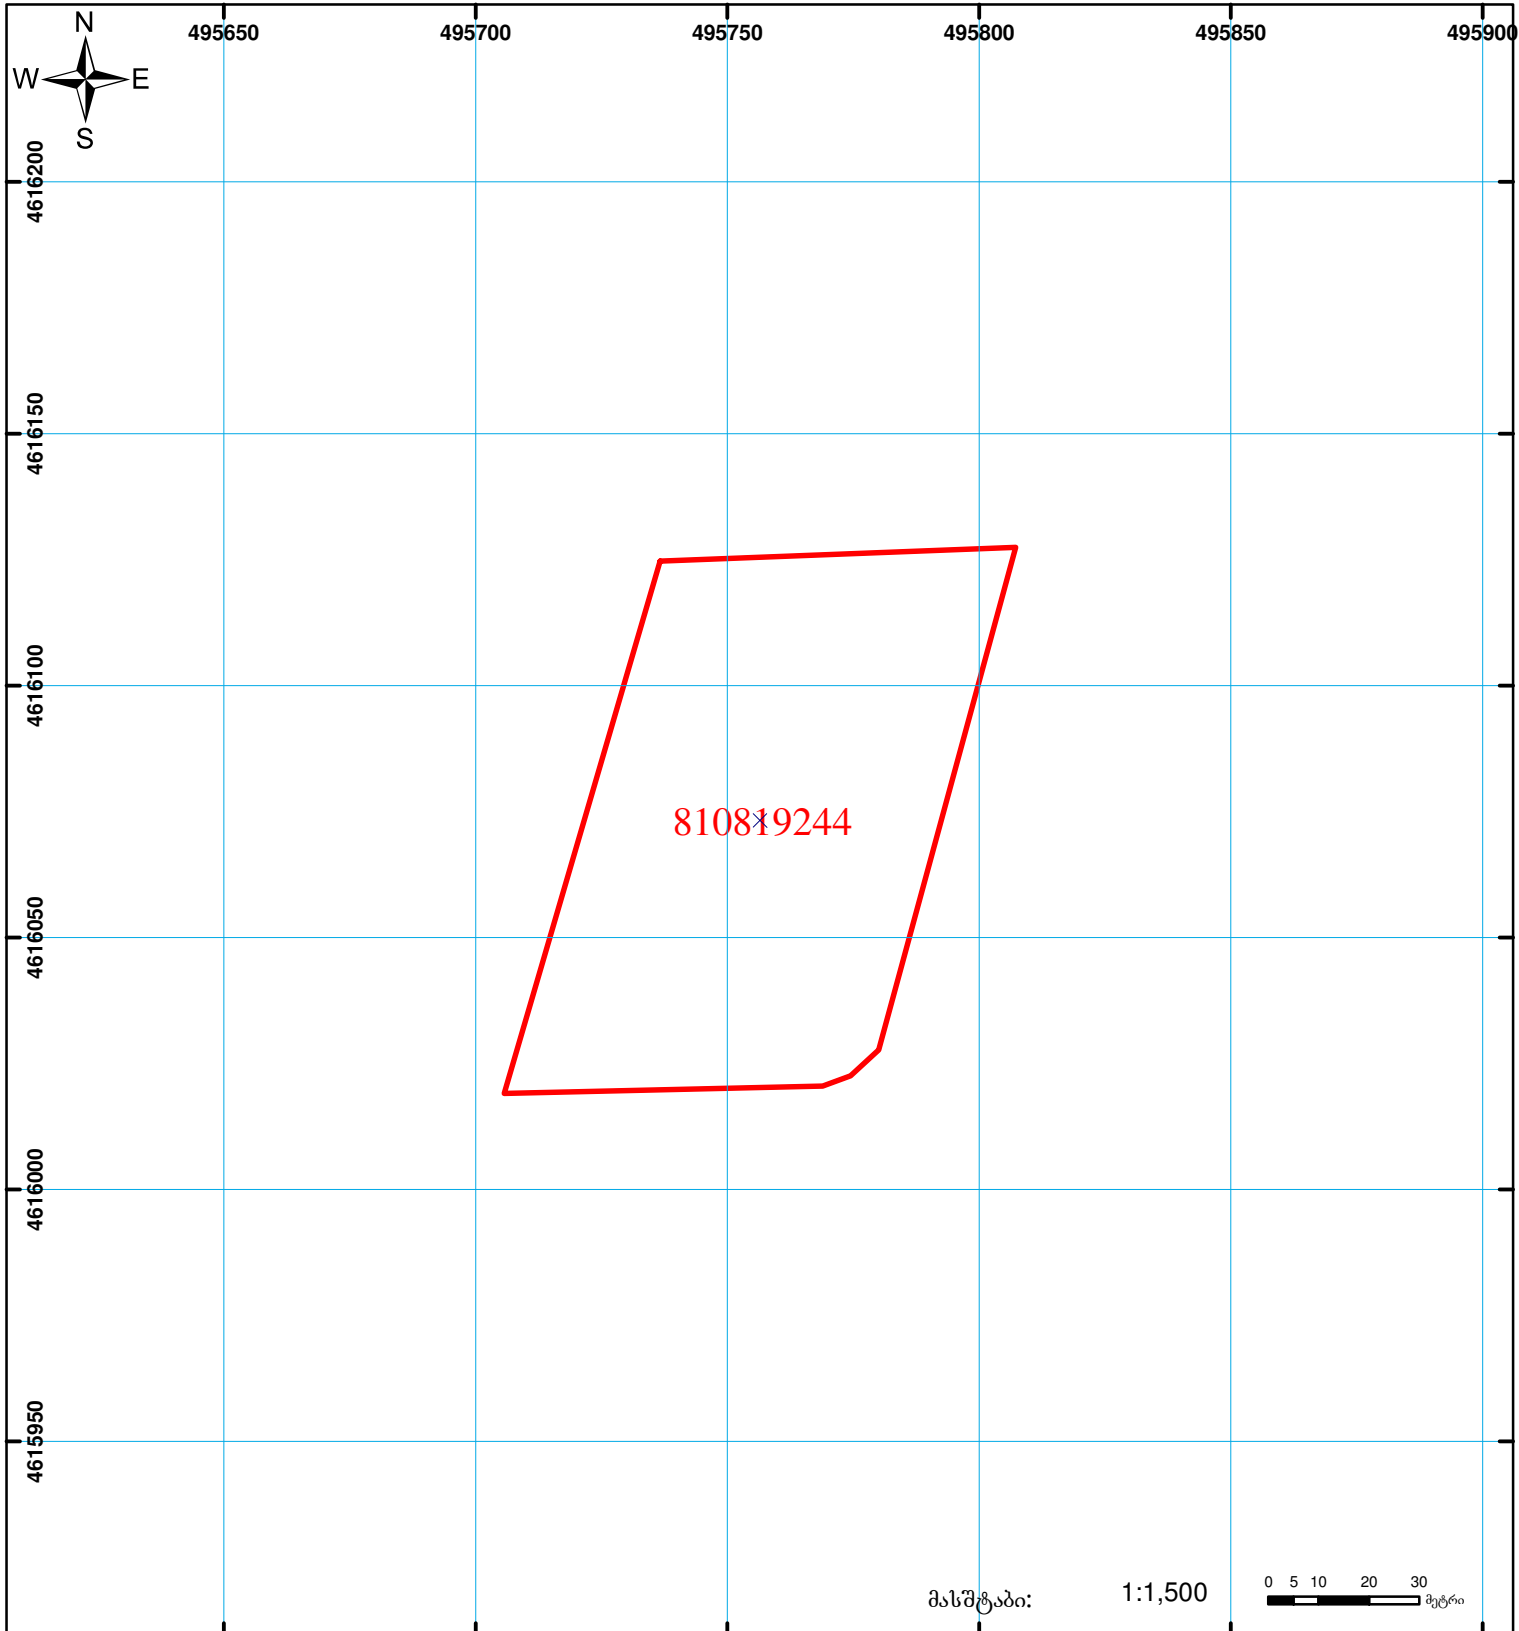

საქართველოს იუსტიციის სამინისტრო
საჯარო რეგისტრის ეროვნული სააგენტო
 საკადასტრო გეგმა

მიწის ნაკვეთის საკადასტრო კოდი:
 განცხადების რეგისტრაციის ნომერი:
 მიწის ნაკვეთის ფართობი:
 დანიშნულება:
 მომზადების თარიღი:

81 08 19 244
 882011248562
 7508 კვ.მ.
 სასოფლო-სამეურნეო
 02.06.11



	შენიშვნა-ნაგებობა, პირობითი ნომერი/სართულიანობა		ვალდებულება		საზოგადოებრივი ნაგებობა
	მიწის ნაკვეთის საკადასტრო საზღვარი		შეზღუდვარე ნაგებობა		

0 5 10 20 30 მეტრი

მაშტაბი: 1:1,500

0.00
00'0
UTM (საერთაშორისო) სისტემის კოორდ.