



საკადასტრო გეგმა

საჯარო რეესტრის ეროვნული
სააგენტო

საკადასტრო კოდი: **44.04.23.170**

განცხადების ნომერი: **882023150122**


მომზადების თარიღი: **24/02/2023**

ნაკვეთის დანიშნულება:

ფართობი:

არასასოფლო საშენობო

17472 კვ.მ (WGS 84 / UTM zone 38N)

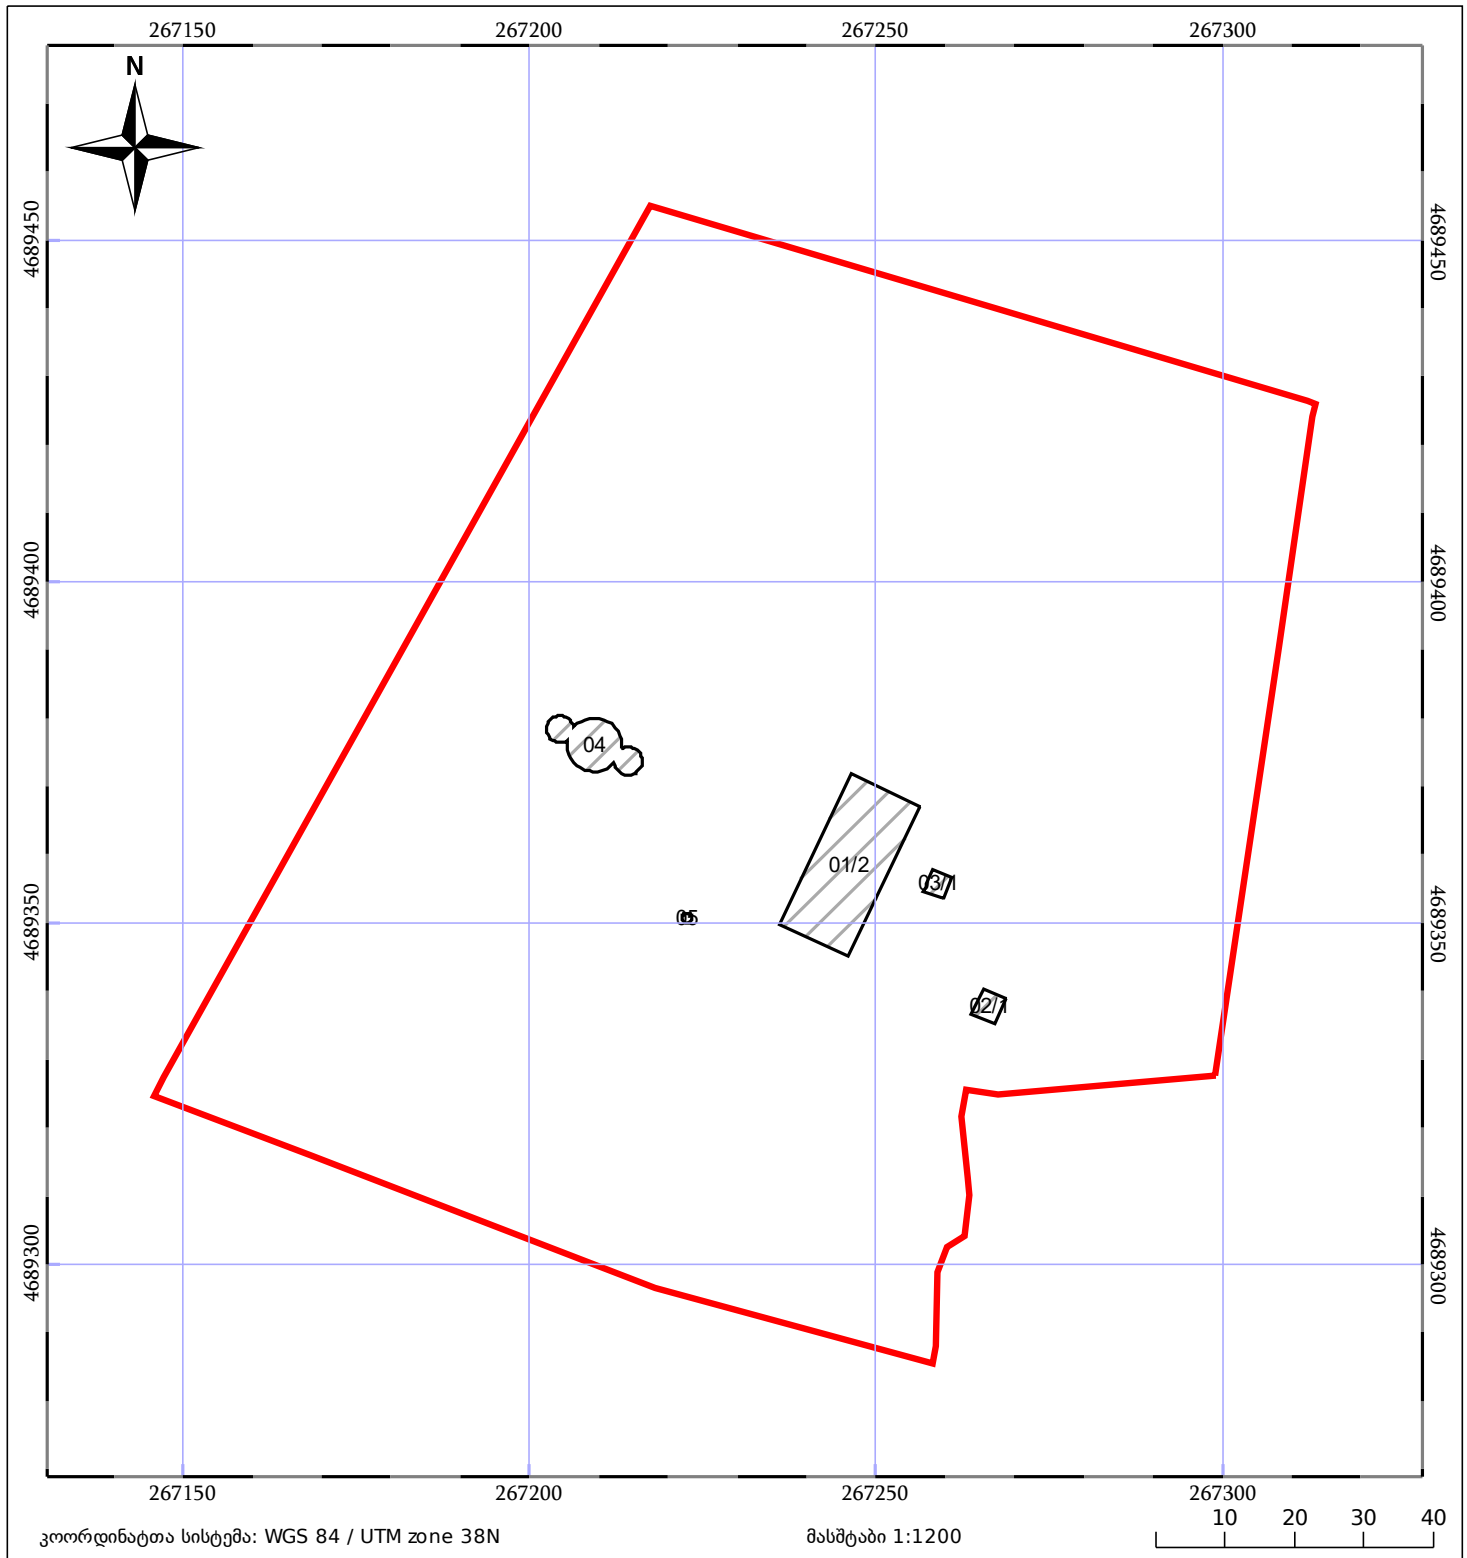

05/25	მშენებარე ნაგებობა		ნაკვეთის საკადასტრო საზღვარი	05/25	შენობა/ნაგებობა
	საზოგადოებრივი ნაგებობა		ტყის ფონდი		ვალდებულება