



საკადასტრო გეგმა

საჯარო რეესტრის ეროვნული
სააგენტო

საკადასტრო კოდი: **03.01.21.595**

განცხადების ნომერი: **882019528530**


მომზადების თარიღი: **05/07/2019**

ნაკვეთის დანიშნულება:

ფართობი:

არასასოფლო სამეურნეო

3288 კვ.მ (WGS 84 / UTM zone 38N)

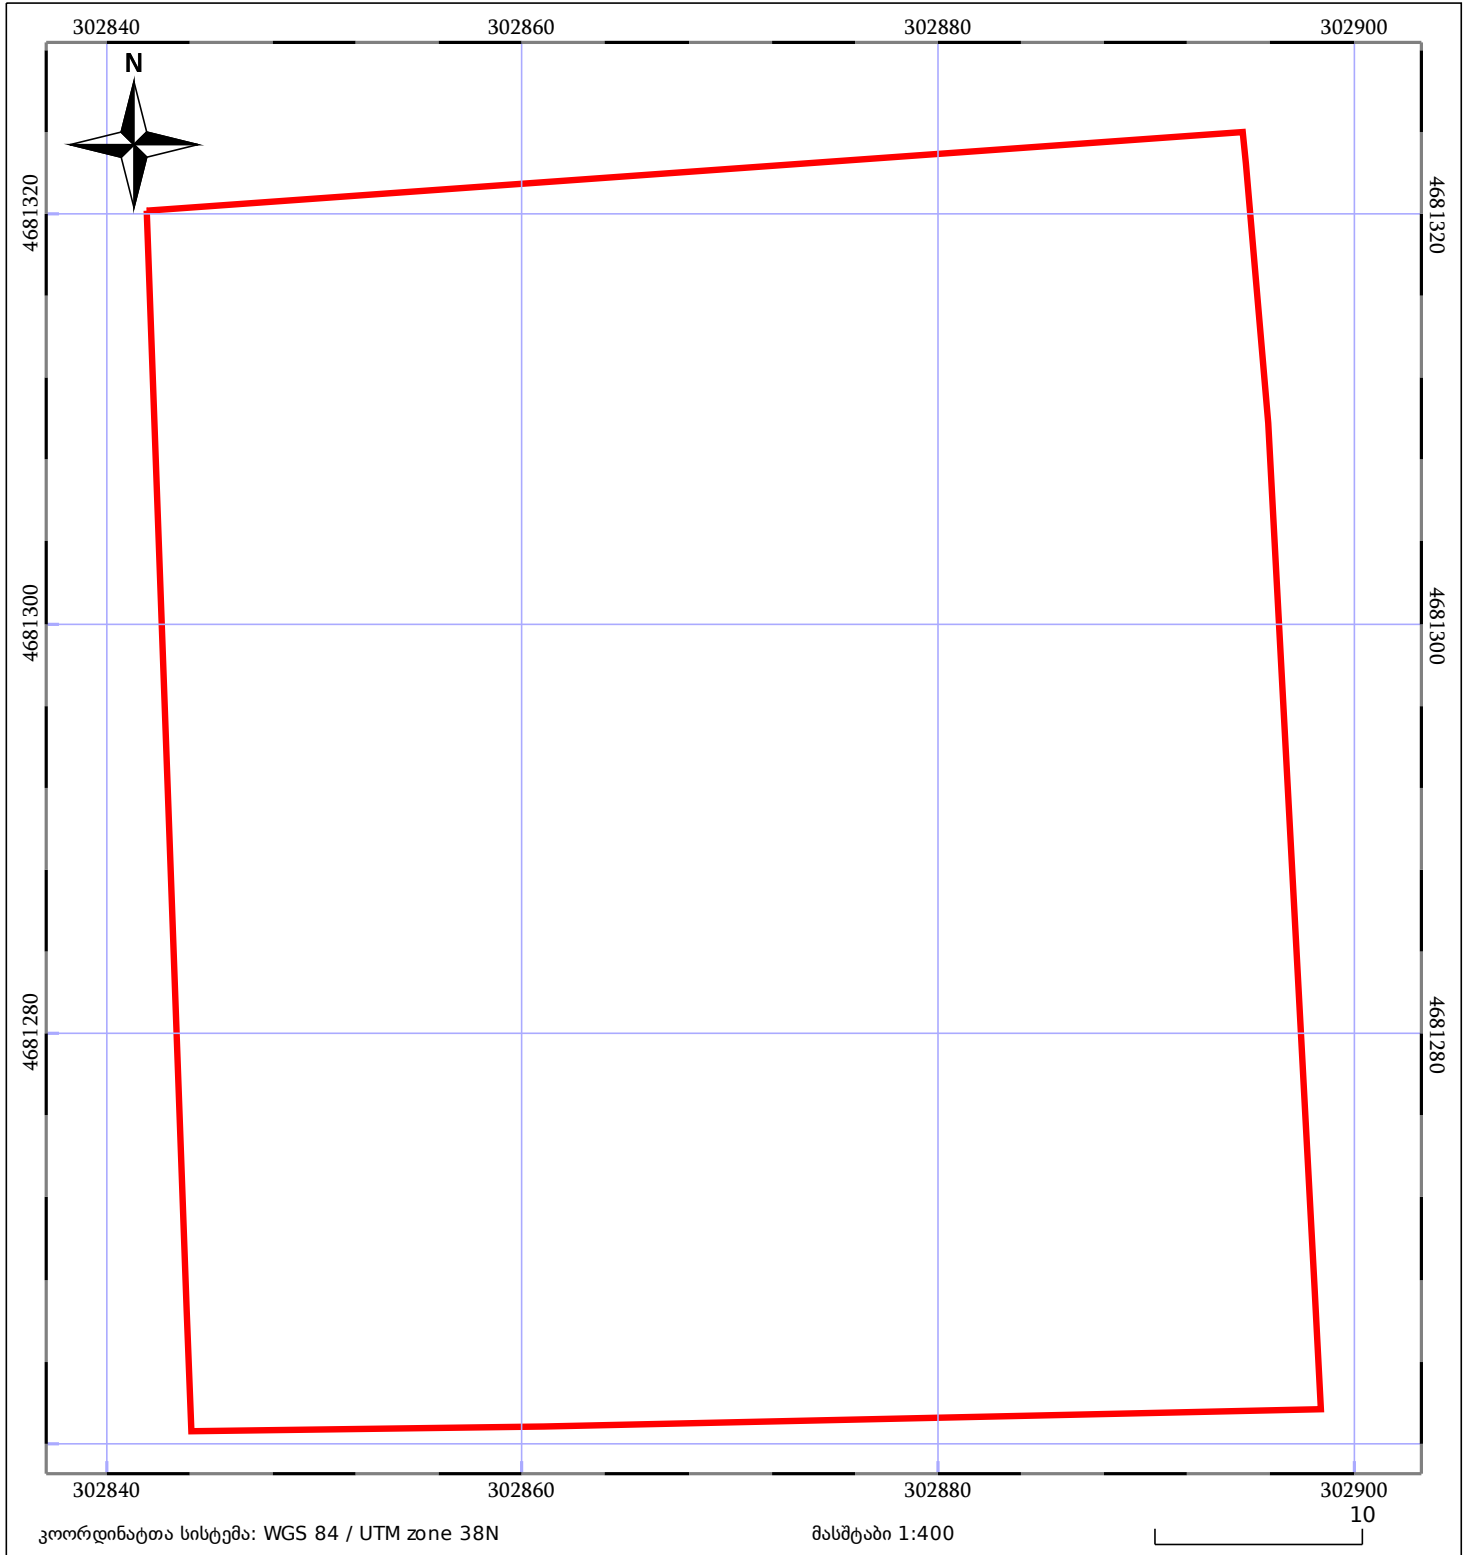

05/25

მშენებარე ნაგებობა

05/25

შენობა/ნაგებობა



ტყის ფონდი



ნაკვეთის საკადასტრო საზღვარი



საზოგადოებრივი ნაგებობა



ვალდებულება