



საკადასტრო გეგმა

საჯარო რეესტრის ეროვნული
სააგენტო

საკადასტრო კოდი: **83.02.29.041**

განცხადების ნომერი: **892018316097**


მომზადების თარიღი: **17/04/2018**

ნაკვეთის დანიშნულება:

ფართობი:

არასასოფლო საშენო

222 კვ.მ (WGS 84 / UTM zone 38N)

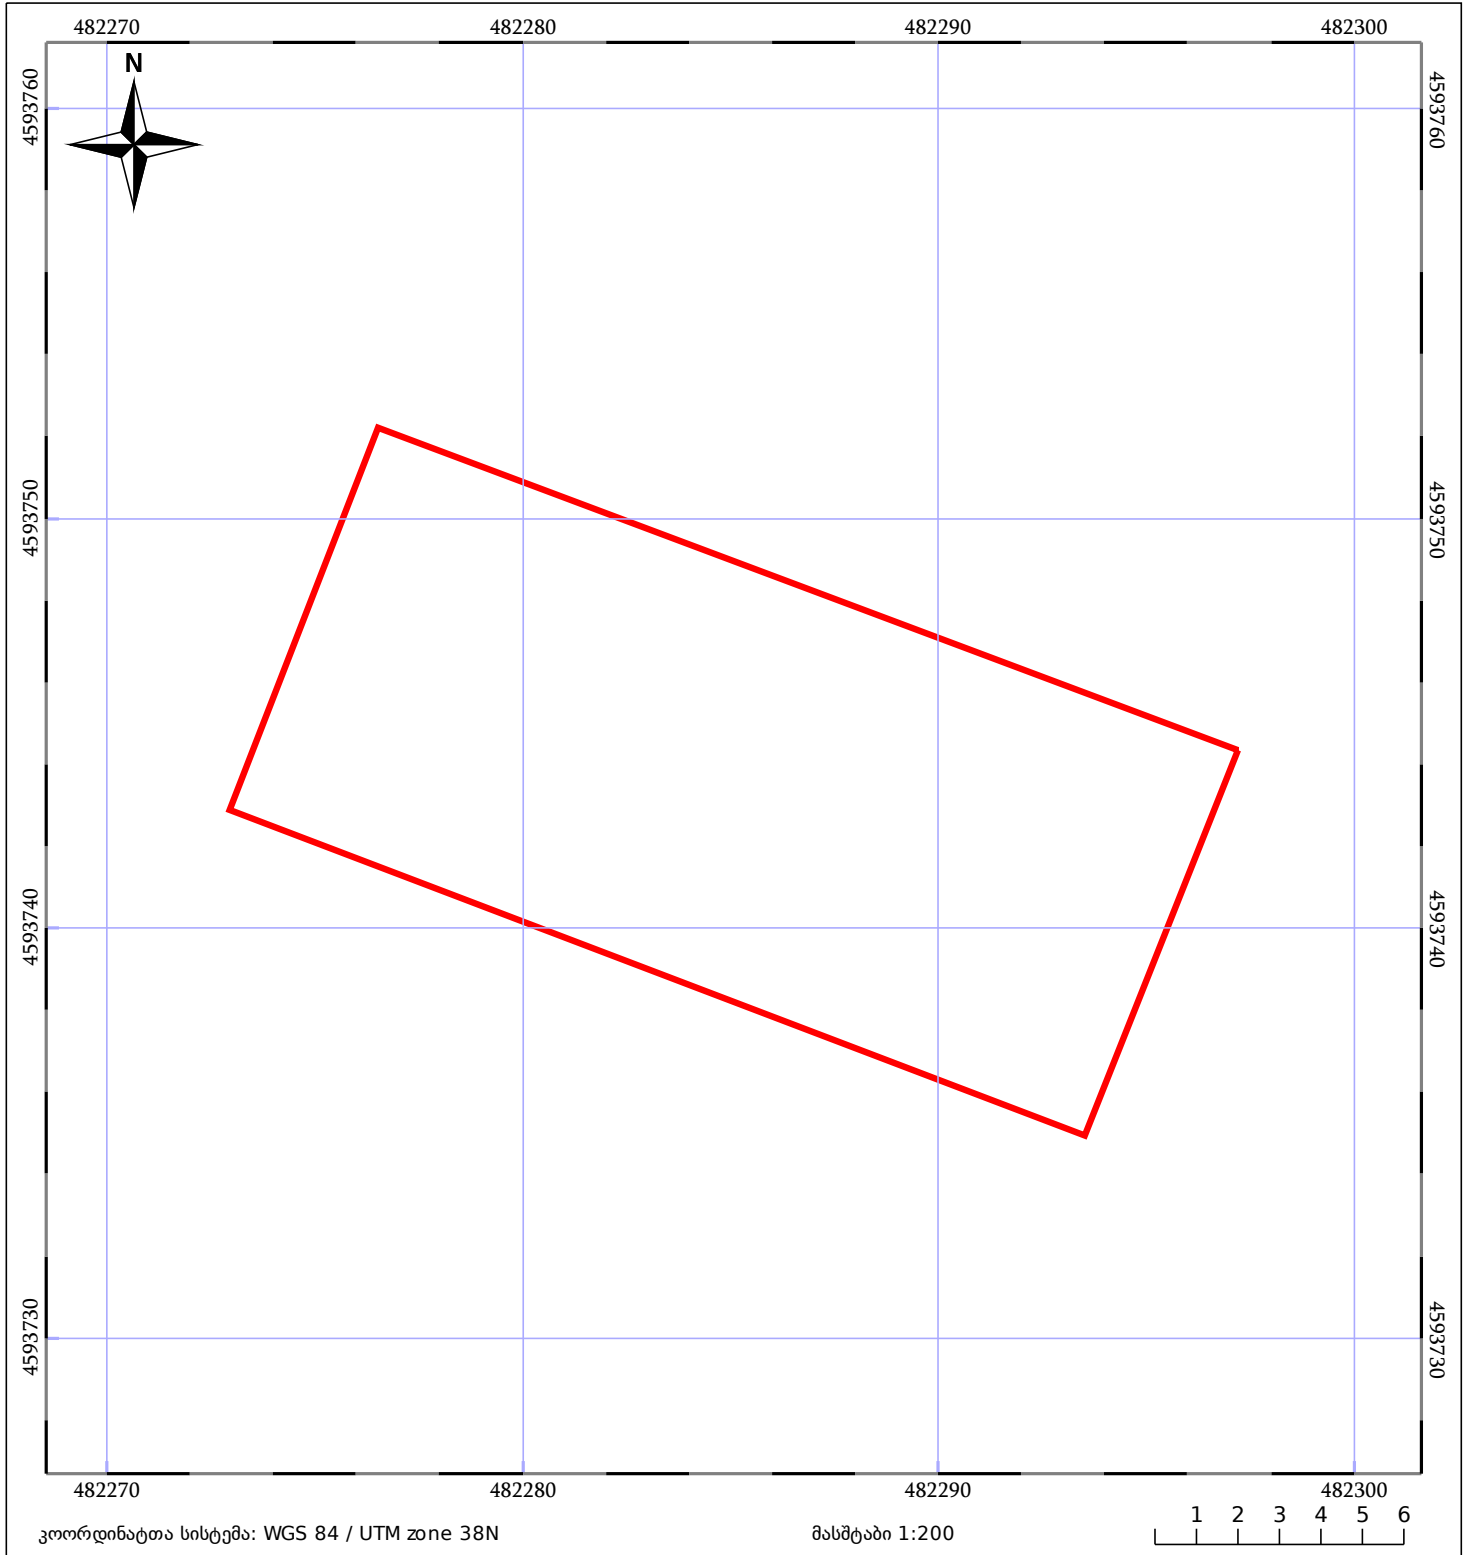

05/25 მშენებარე ნაგებობა	05/25 შენობა/ნაგებობა	ტყის ფონდი
ნაკვეთის საკადასტრო საზღვარი	საზოგადოებრივი ნაგებობა	ვალდებულება