




საქართველოს იუსტიციის სამინისტრო
საჯარო რეგისტრის ეროვნული სააგენტო
საკადასტრო ბეჭედი

მიწის ნაკვეთის საკადასტრო კოდი: 03 05 25 427
ბანცხალების რეგისტრაციის ნომერი: 882015384773
მიწის ნაკვეთის ფართობი: 317 კვ.მ.
დანომუშავება: არასასოფლო-სამეურნეო
მომზადების თარიღი: 10.07.15

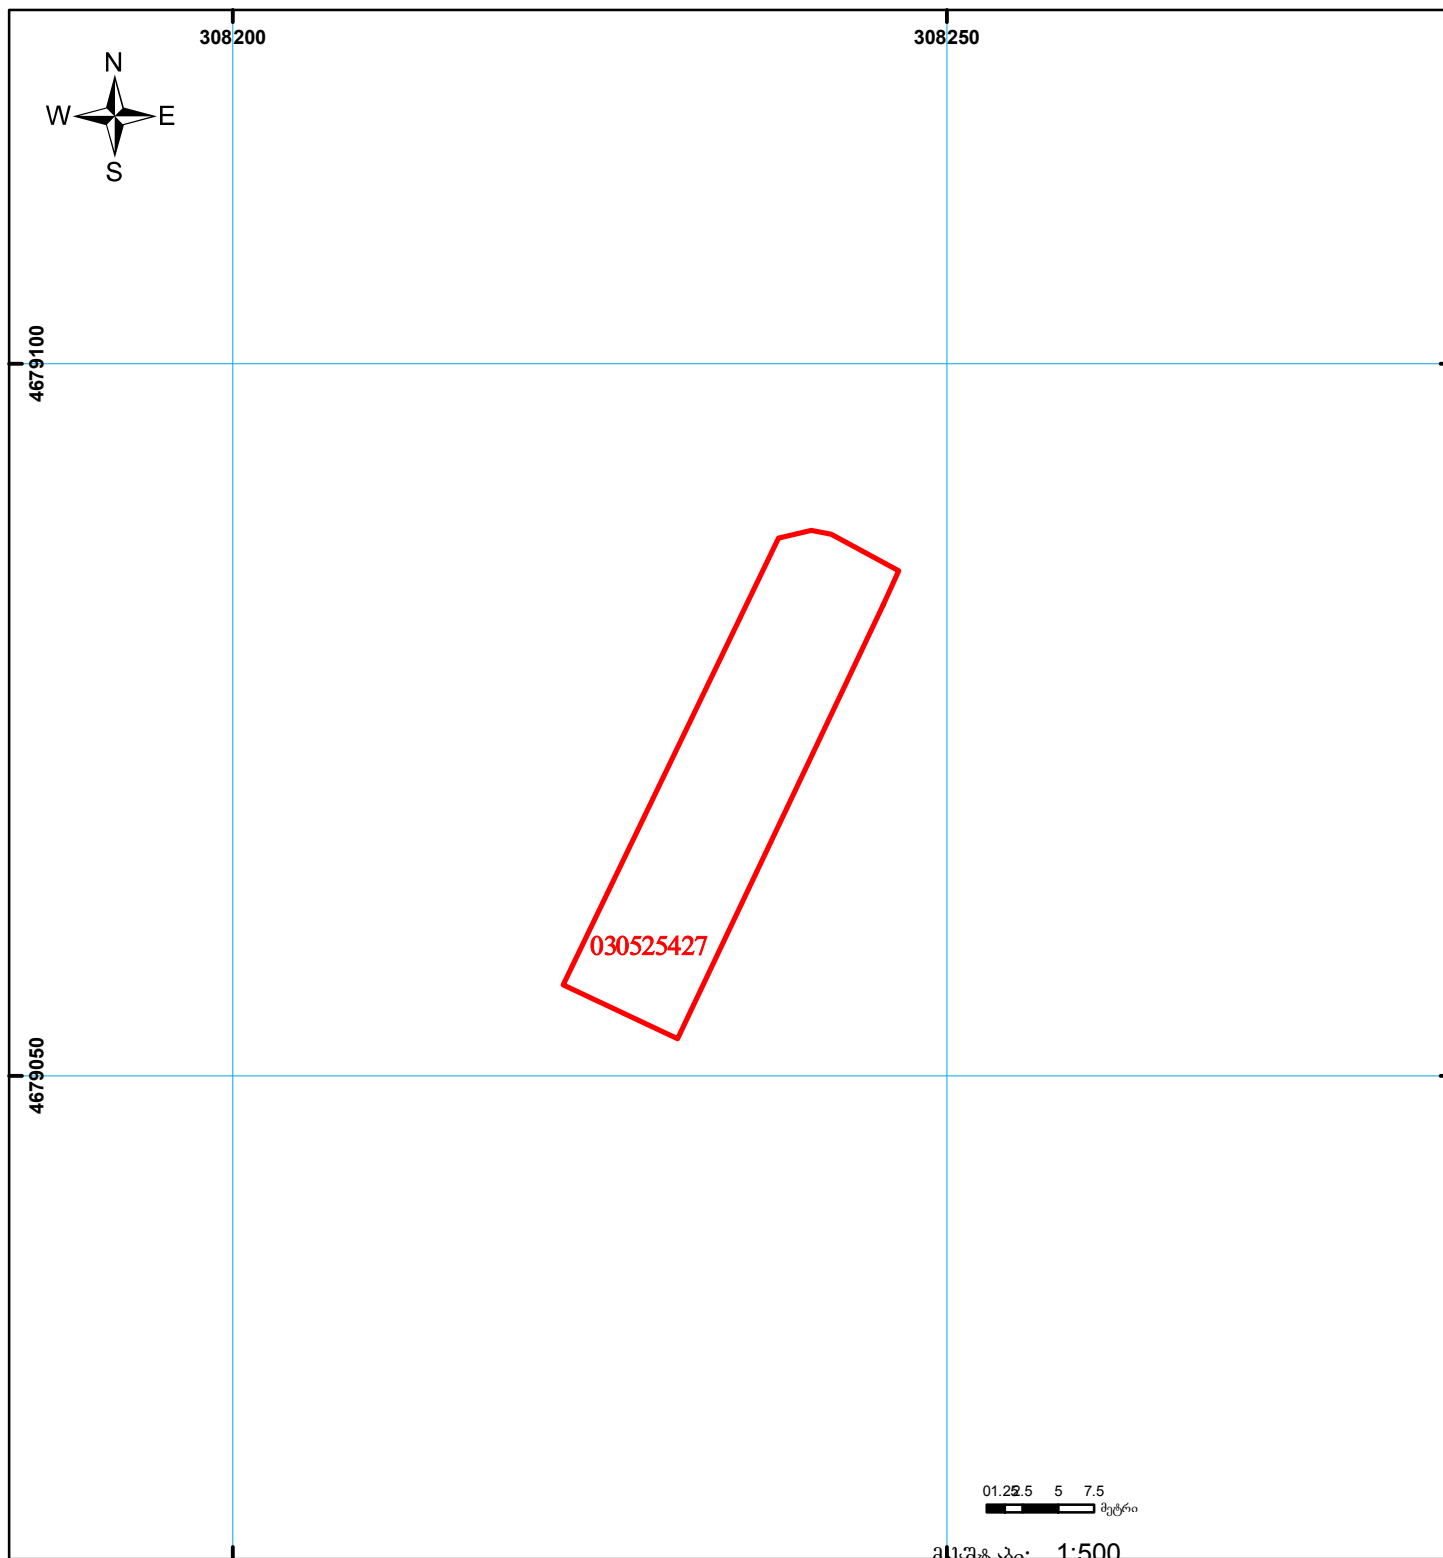

	შენიშვნა-ნაგებობა, პირობითი ნომერი/სართულიანობა		ვალდებულება		საზოგადოებრივი ნაგებობა	 000 000 UTM (საერთაშორისო) სისტემის კოორდ.
	მიწის ნაკვეთის საკადასტრო საზღვარი		მშენებარე ნაგებობა			