




საკადასტრო გეგმა

საჯარო რეესტრის ეროვნული
სააგენტო

საკადასტრო კოდი: **63.18.35.907**
განცხადების ნომერი: **892021052595**
მომზადების თარიღი: **08/12/2021**

ნაკვეთის დანიშნულება: **არასასოფლო სამეურნეო**
ფართობი: **7608 კვ.მ (WGS 84 / UTM zone 38N)**

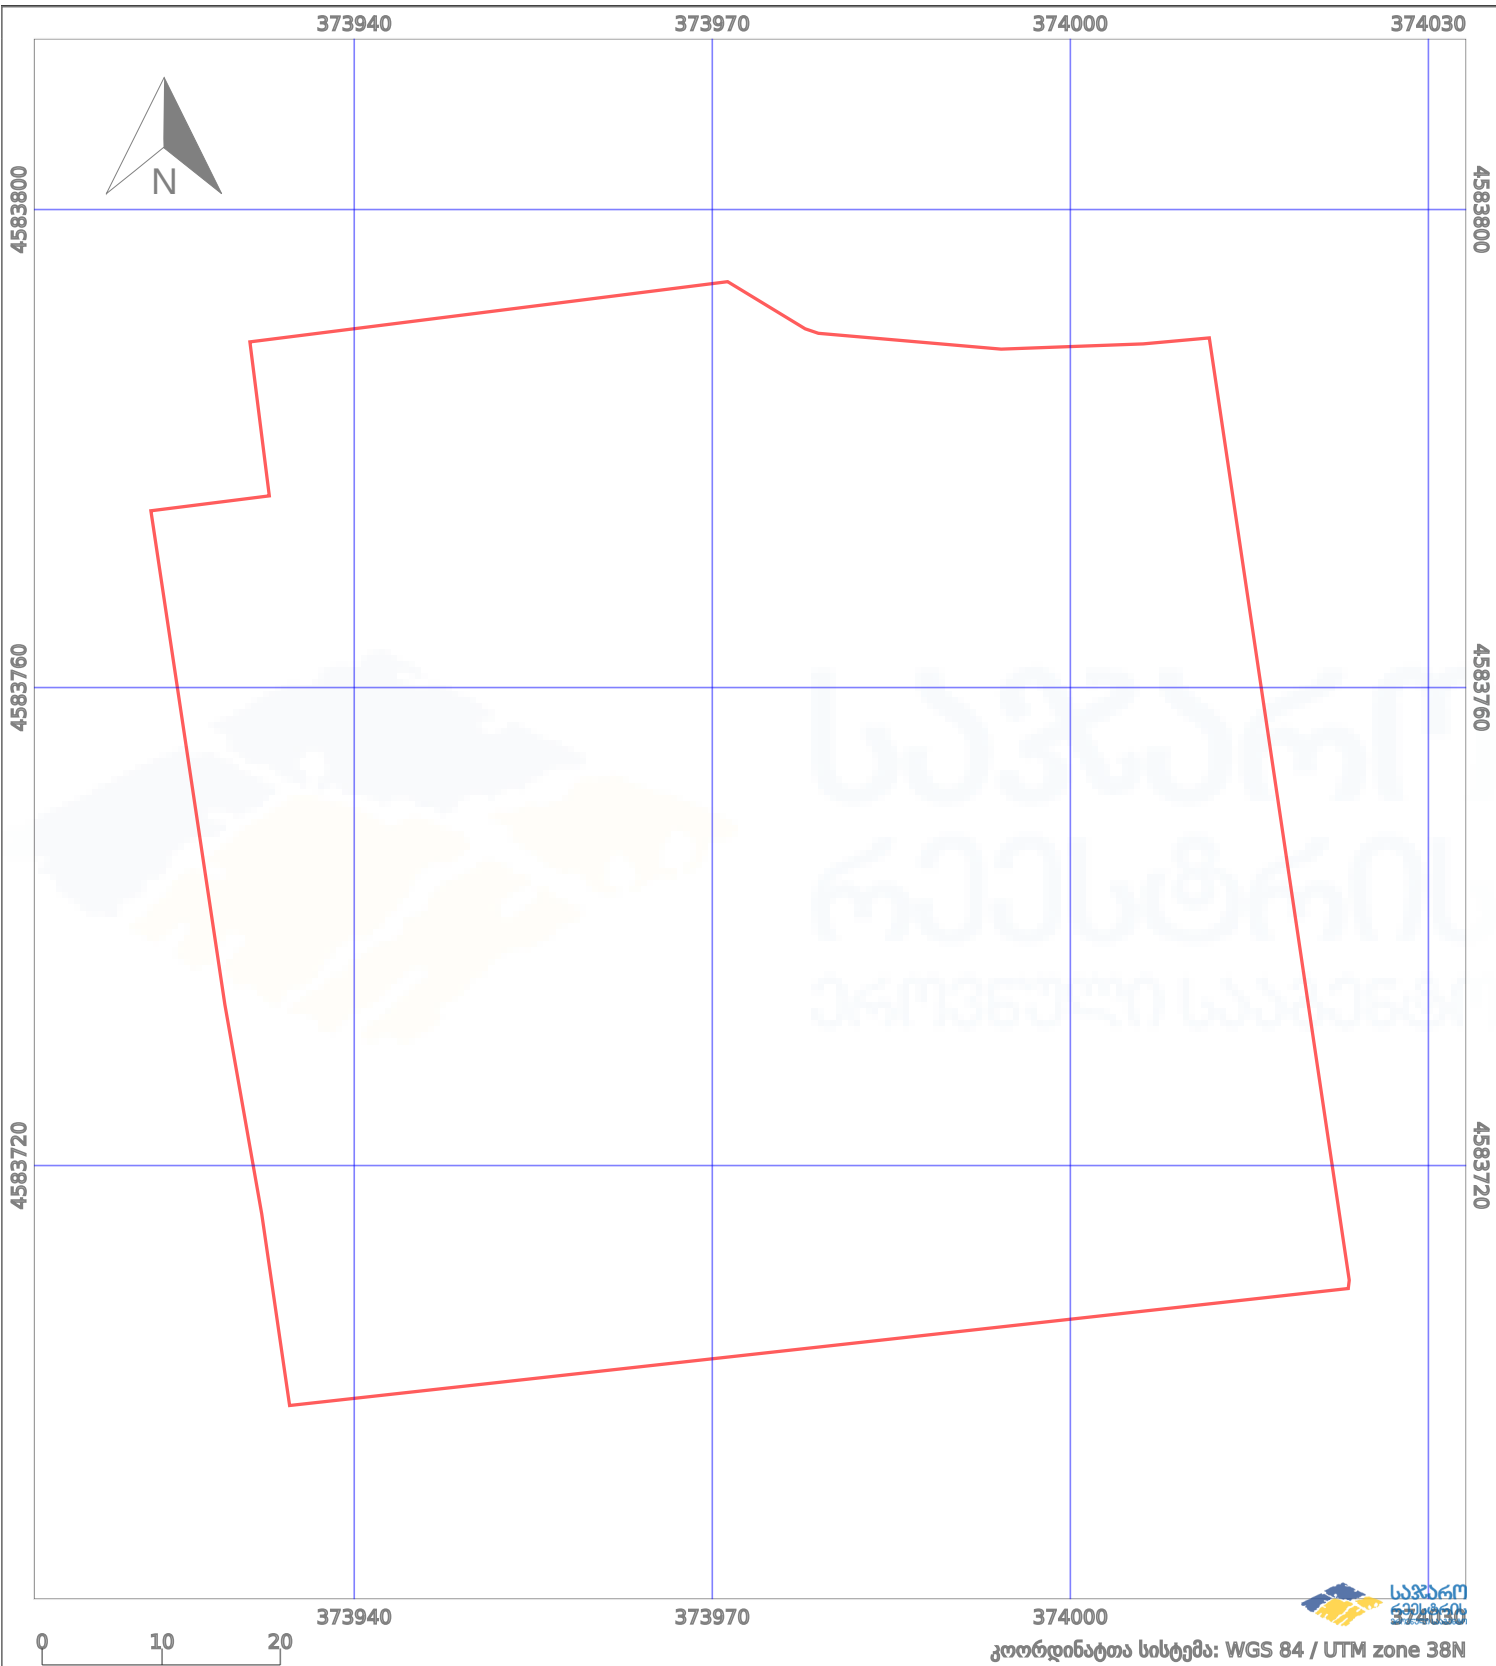

	ნაკვეთის საზღვარი		პირობითი აღნიშვნები: მშენებარე ნაგებობა		აშენებული ნაგებობა
	საზღვარი ნაგებობა		ტყის ფონდი		ვალდებულება