



საკადასტრო გეგმა

საჯარო რეესტრის ეროვნული
სააგენტო

საკადასტრო კოდი: **05.32.18.045**

განცხადების ნომერი: **902018017791**

მომზადების თარიღი: **20/11/2018**

ნაკვეთის დანიშნულება:

ფართობი:

ვალდებულების ფართობი :


არასასოფლო სამეურნეო

383 კვ.მ (WGS 84 / UTM zone 38N)

383 კვ.მ (WGS 84 / UTM zone 37N)

7 კვ.მ (WGS 84 / UTM zone 38N)

7 კვ.მ (WGS 84 / UTM zone 37N)

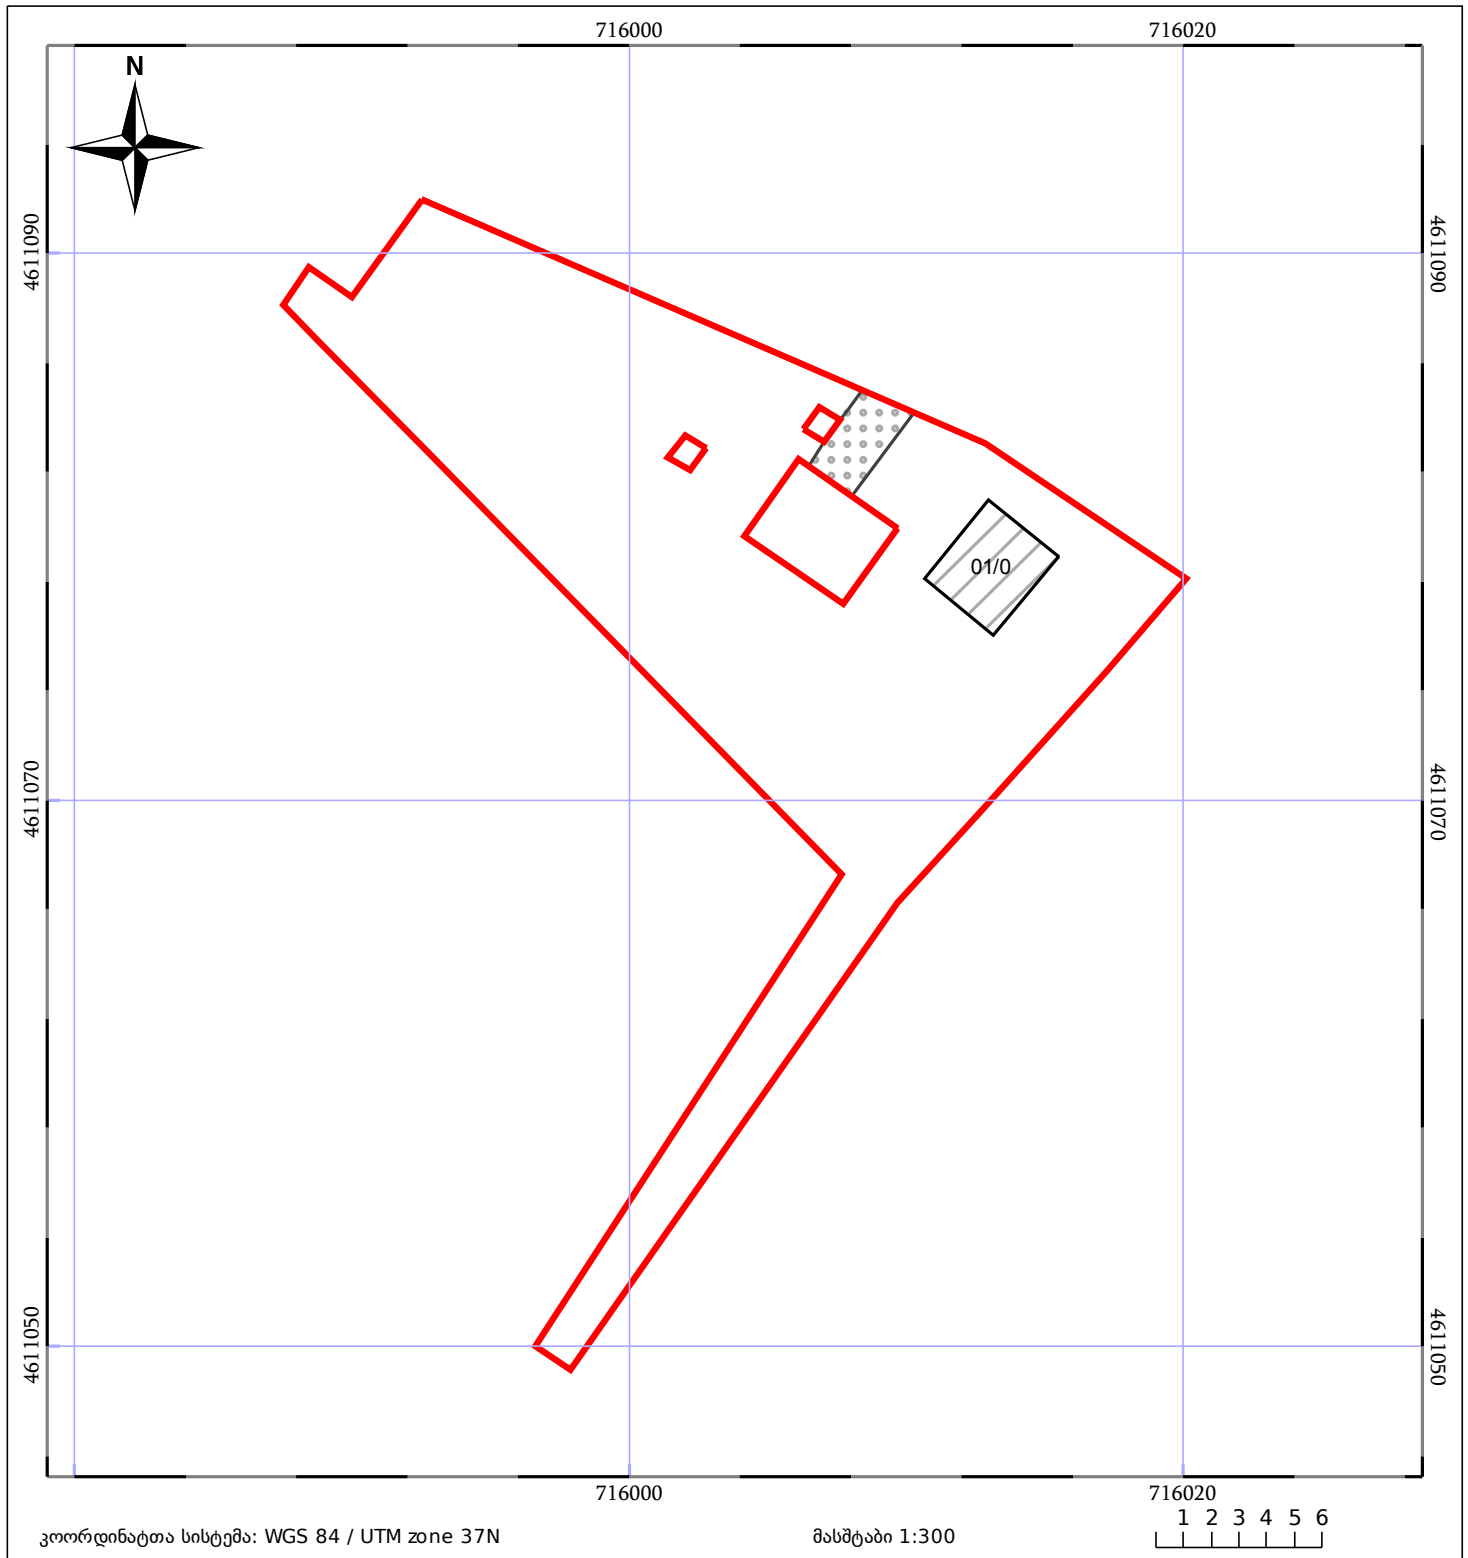

05/25 მშენებარე ნაგებობა	05/25 შენობა/ნაგებობა	ტყის ფონდი
ნაკვეთის საკადასტრო საზღვარი	ხაზობრივი ნაგებობა	ვალდებულება