




საკადასტრო გეგმა

საჯარო რეესტრის ეროვნული
სააგენტო

საკადასტრო კოდი: **45.10.21.420**
განცხადების ნომერი: **882021953988**
მომზადების თარიღი: **08/11/2021**

ნაკვეთის დანიშნულება: **სასოფლო-სამეურნეო(სახნავი)**
ფართობი: **96496 კვ.მ (WGS 84 / UTM zone 38N)**
96465 კვ.მ (WGS 84 / UTM zone 37N)
ვალდებულების ფართობი: **1396 კვ.მ (WGS 84 / UTM zone 38N)**
1396 კვ.მ (WGS 84 / UTM zone 37N)

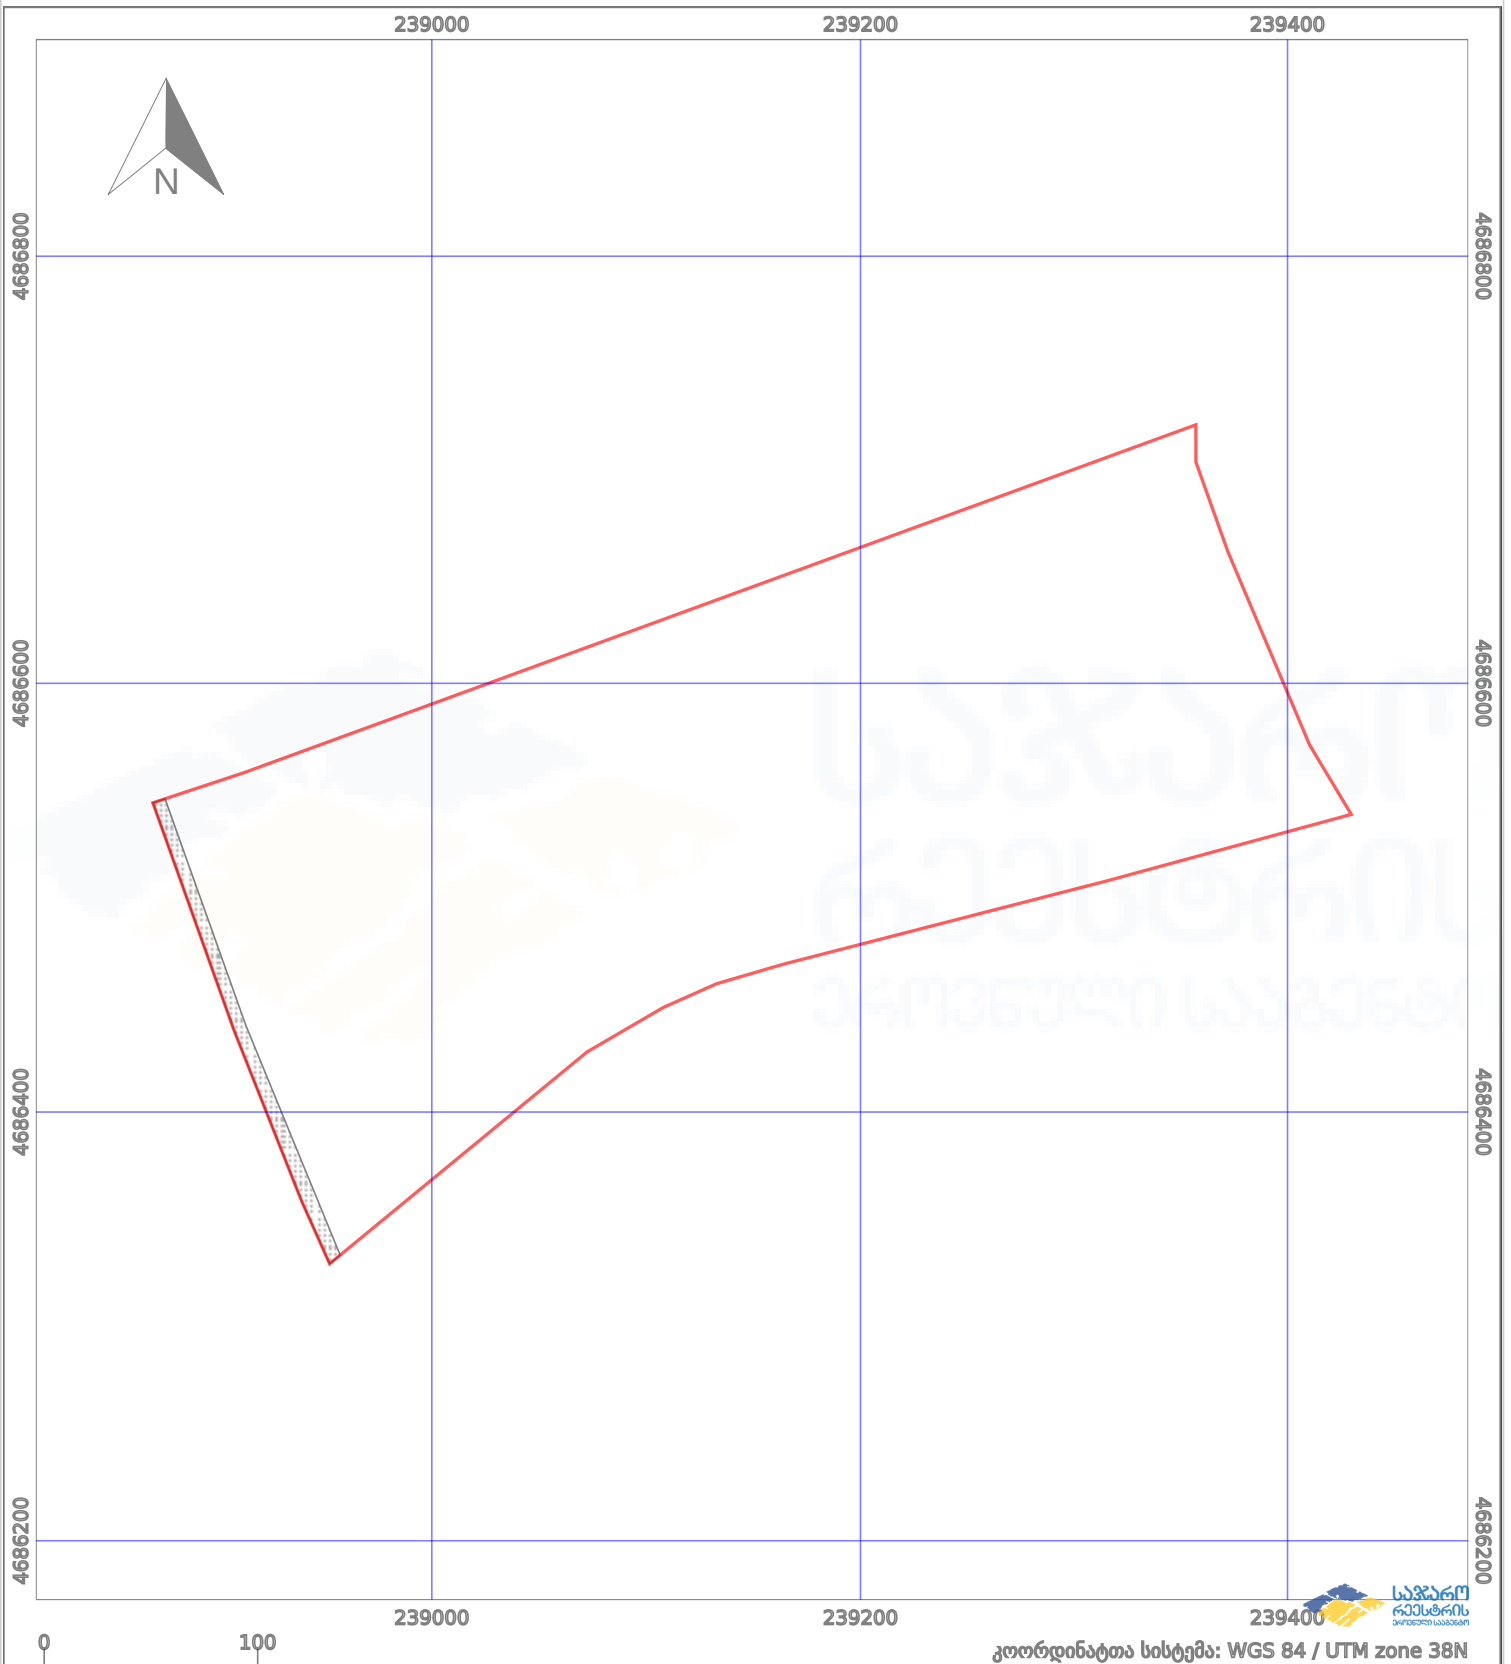

კოორდინატთა სისტემა: WGS 84 / UTM zone 38N

	ნაკვეთის საზღვარი		პირობითი აღნიშვნები:		აშენებული ნაგებობა
	საზღვარი ნაგებობა		მშენებარე ნაგებობა		ვალდებულება
			ტყის ფონდი		