




საქართველოს იუსტიციის სამინისტრო
საჯარო რეგისტრის ეროვნული სააგენტო

საკადასტრო გეგმა

მიწის ნაკვეთის საკადასტრო კოდი: 84 01 39 024
ბანაცხადების რეგისტრაციის ნომერი: 882011070865
მიწის ნაკვეთის ფართობი: 2730 კვ.მ.
ღანიშნულება: არასასოფლო-სამეურნეო

მომზადების თარიღი: 23.02.11

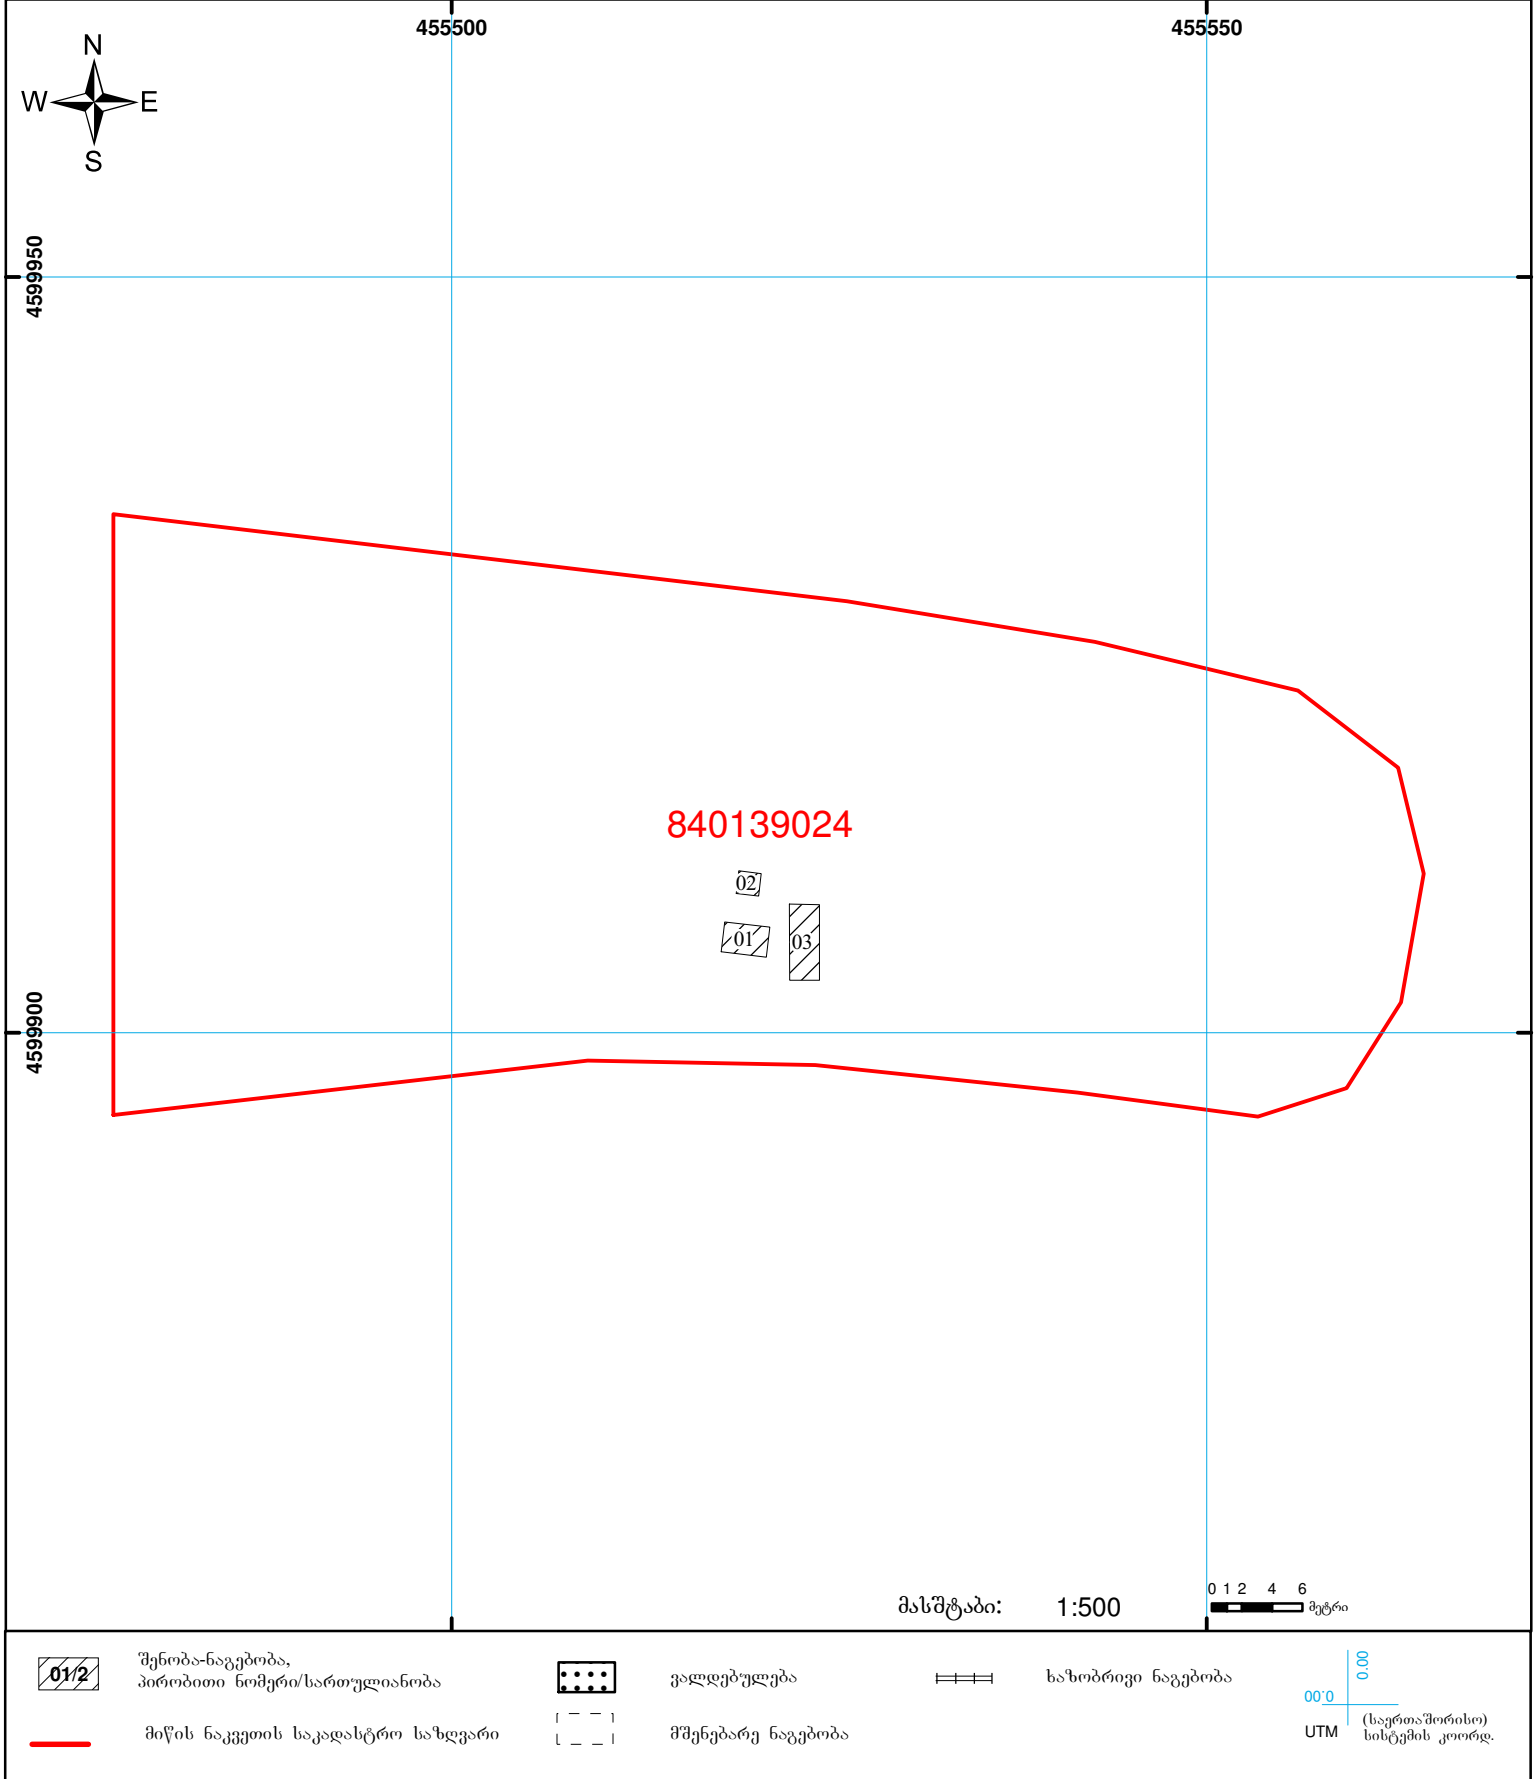

მასშტაბი: 1:500

0 1 2 4 6 მეტრი