



საჯარო რეგისტრის  
ეროვნული სააგენტო

საქართველოს იუსტიციის სამინისტრო  
საჯარო რეგისტრის ეროვნული სააგენტო

საკადასტრო გეგმა


მიწის ნაკვეთის საკადასტრო კოდი: 01.19.29.003.006

განცხადების რეგისტრაციის ნომერი 882014614845

მიწის ნაკვეთის ფართობი: 10000 კვ.მ.

დანიშნულება: სასოფლო-სამეურნეო

მომზადების თარიღი 17.11.14

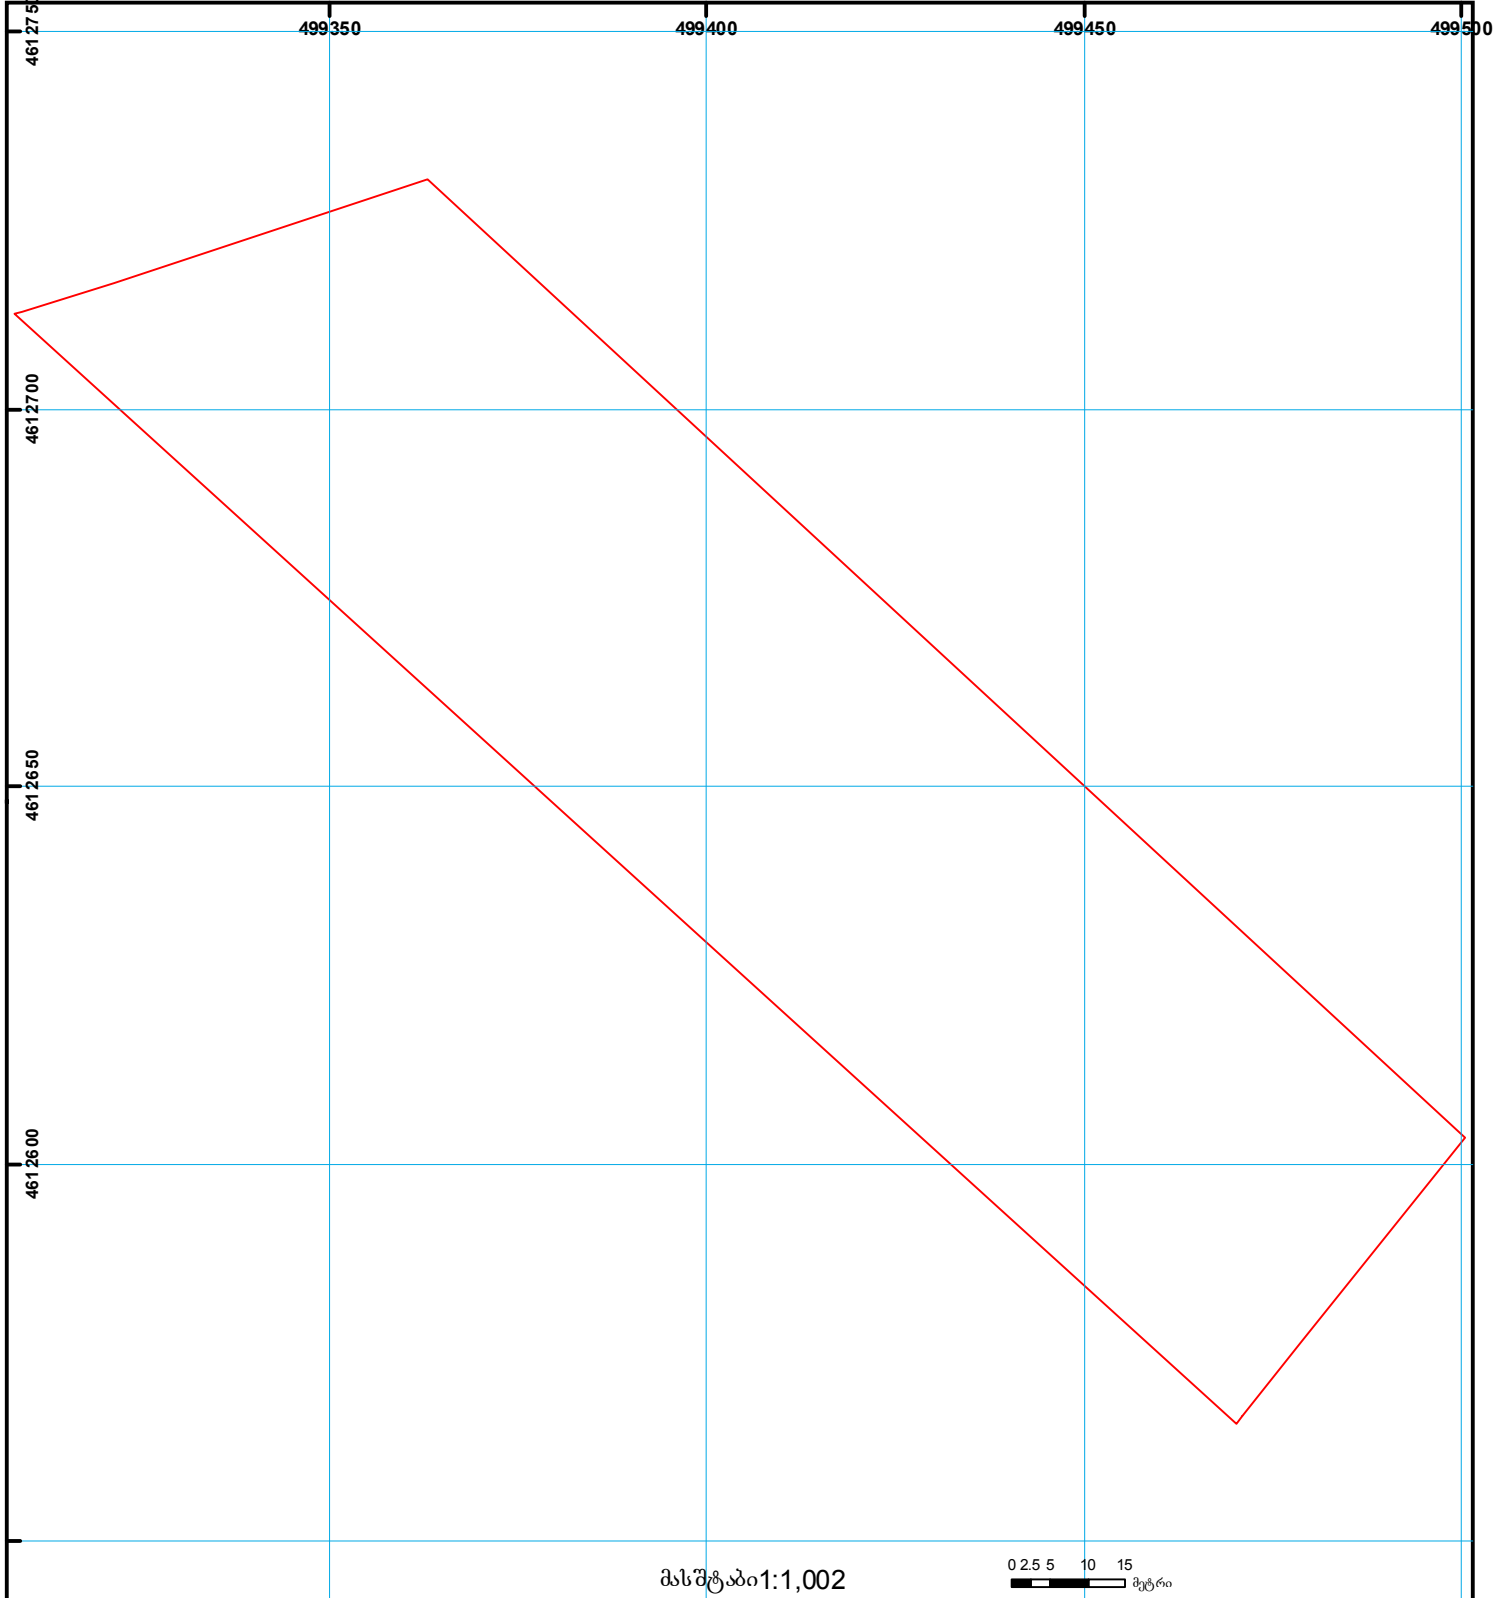

|  |                                                    |  |                    |  |                         |
|--|----------------------------------------------------|--|--------------------|--|-------------------------|
|  | შენიშვნა-ნაგებობა,<br>პირობითი ნომერი/სართულიანობა |  | ვალდებულება        |  | საზოგადოებრივი ნაგებობა |
|  | მიწის ნაკვეთის საკადასტრო საზღვარი                 |  | მშენებარე ნაგებობა |  | მიწის ქვეშა ნაგებობა    |

UTM (საერთაშორისო) სისტემის კოორდ.