



საკადასტრო გეგმა

საჯარო რეესტრის ეროვნული
სააგენტო

საკადასტრო კოდი: **54.05.55.316**

განცხადების ნომერი: **882021224989**


მომზადების თარიღი: **25/03/2021**

ნაკვეთის დანიშნულება:

ფართობი:

არასასოფლო სამეურნეო

6377 კვ.მ (WGS 84 / UTM zone 38N)

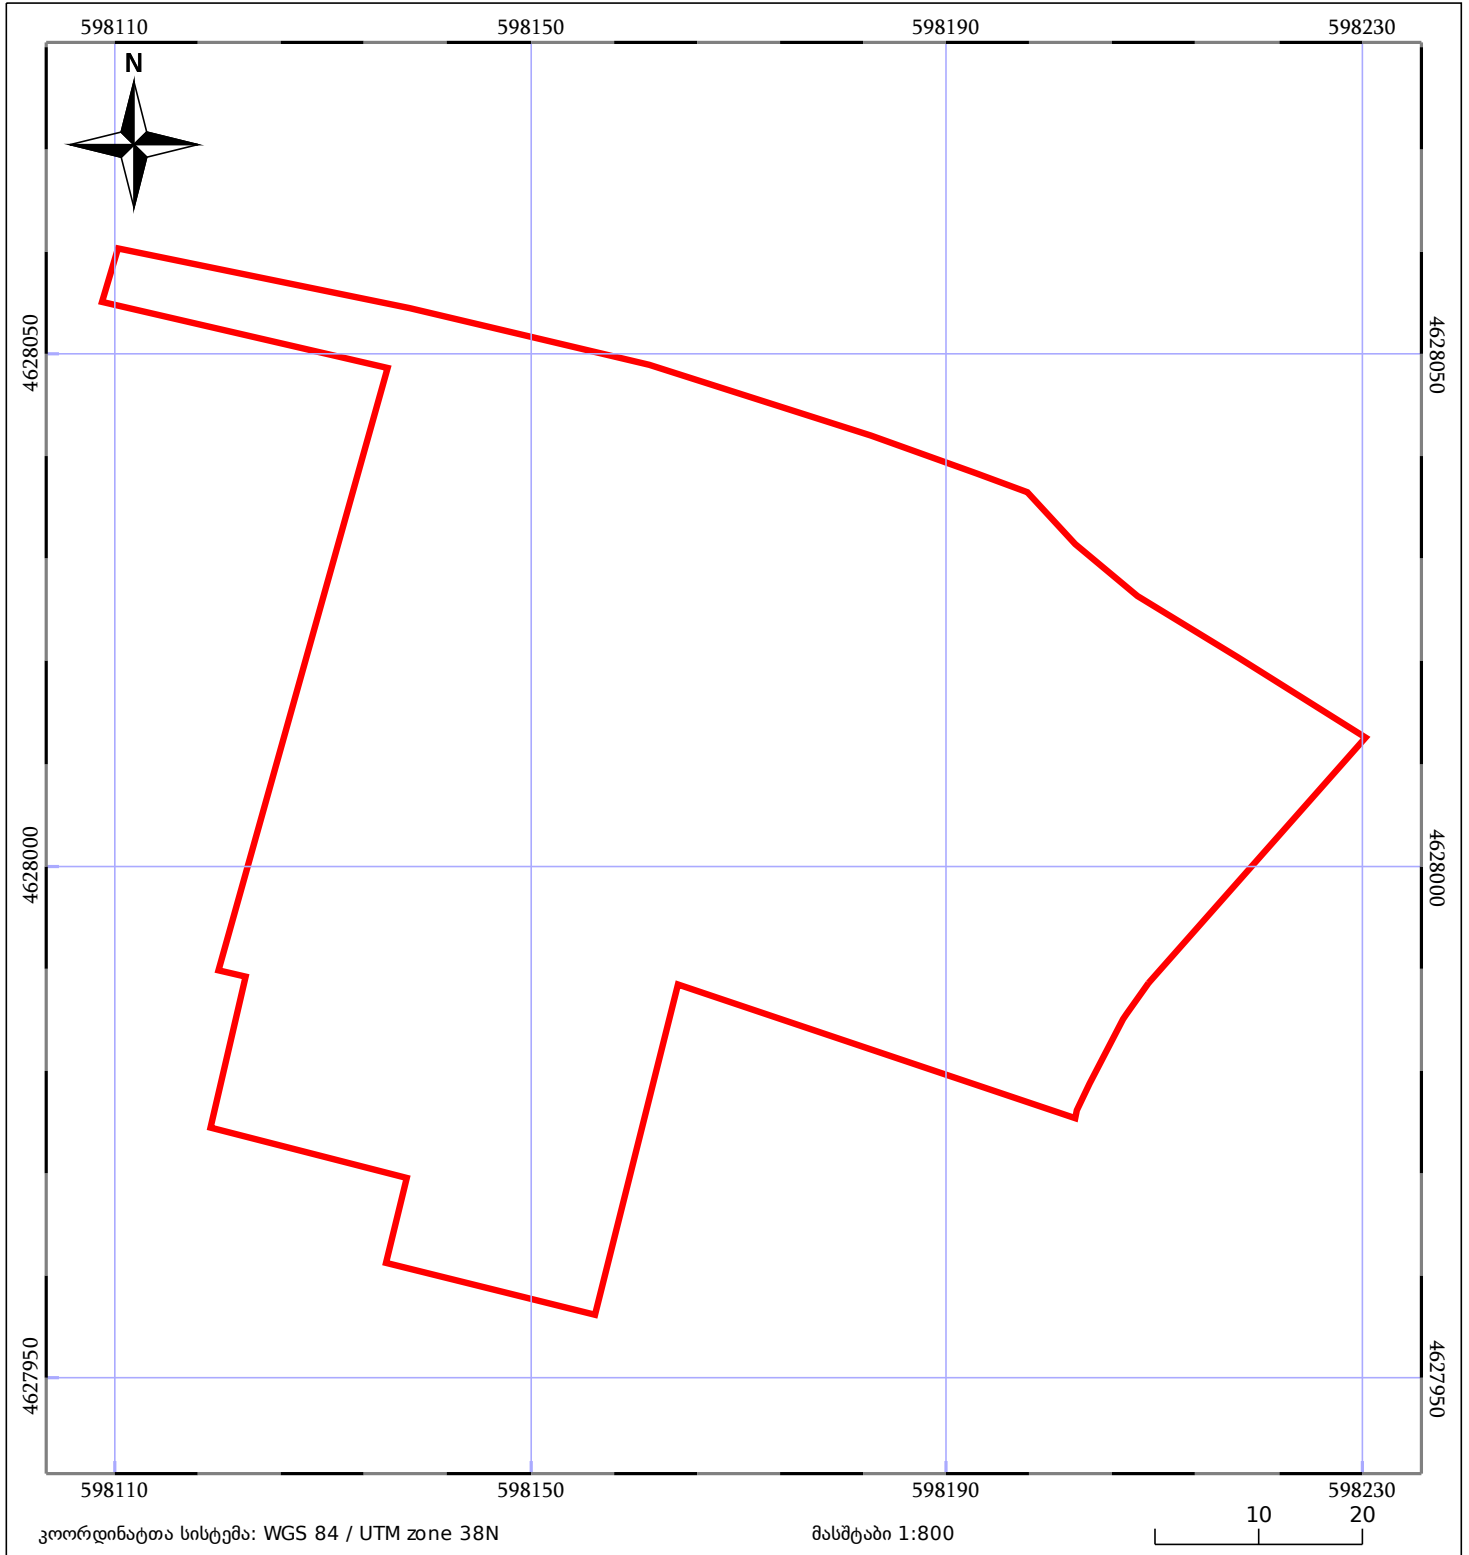

05/25 მშენებარე ნაგებობა	ნაკვეთის საკადასტრო საზღვარი	05/25 შენობა/ნაგებობა
საზოგადოებრივი ნაგებობა	ტყის ფონდი	ვალდებულება