



საკადასტრო გეგმა

საჯარო რეესტრის ეროვნული
სააგენტო

საკადასტრო კოდი: **05.26.31.097**

განცხადების ნომერი: **882019903582**

მომზადების თარიღი: **04/11/2019**


ნაკვეთის დანიშნულება:

ფართობი:

არასასოფლო სამეურნეო

226 კვ.მ (WGS 84 / UTM zone 38N)

226 კვ.მ (WGS 84 / UTM zone 37N)

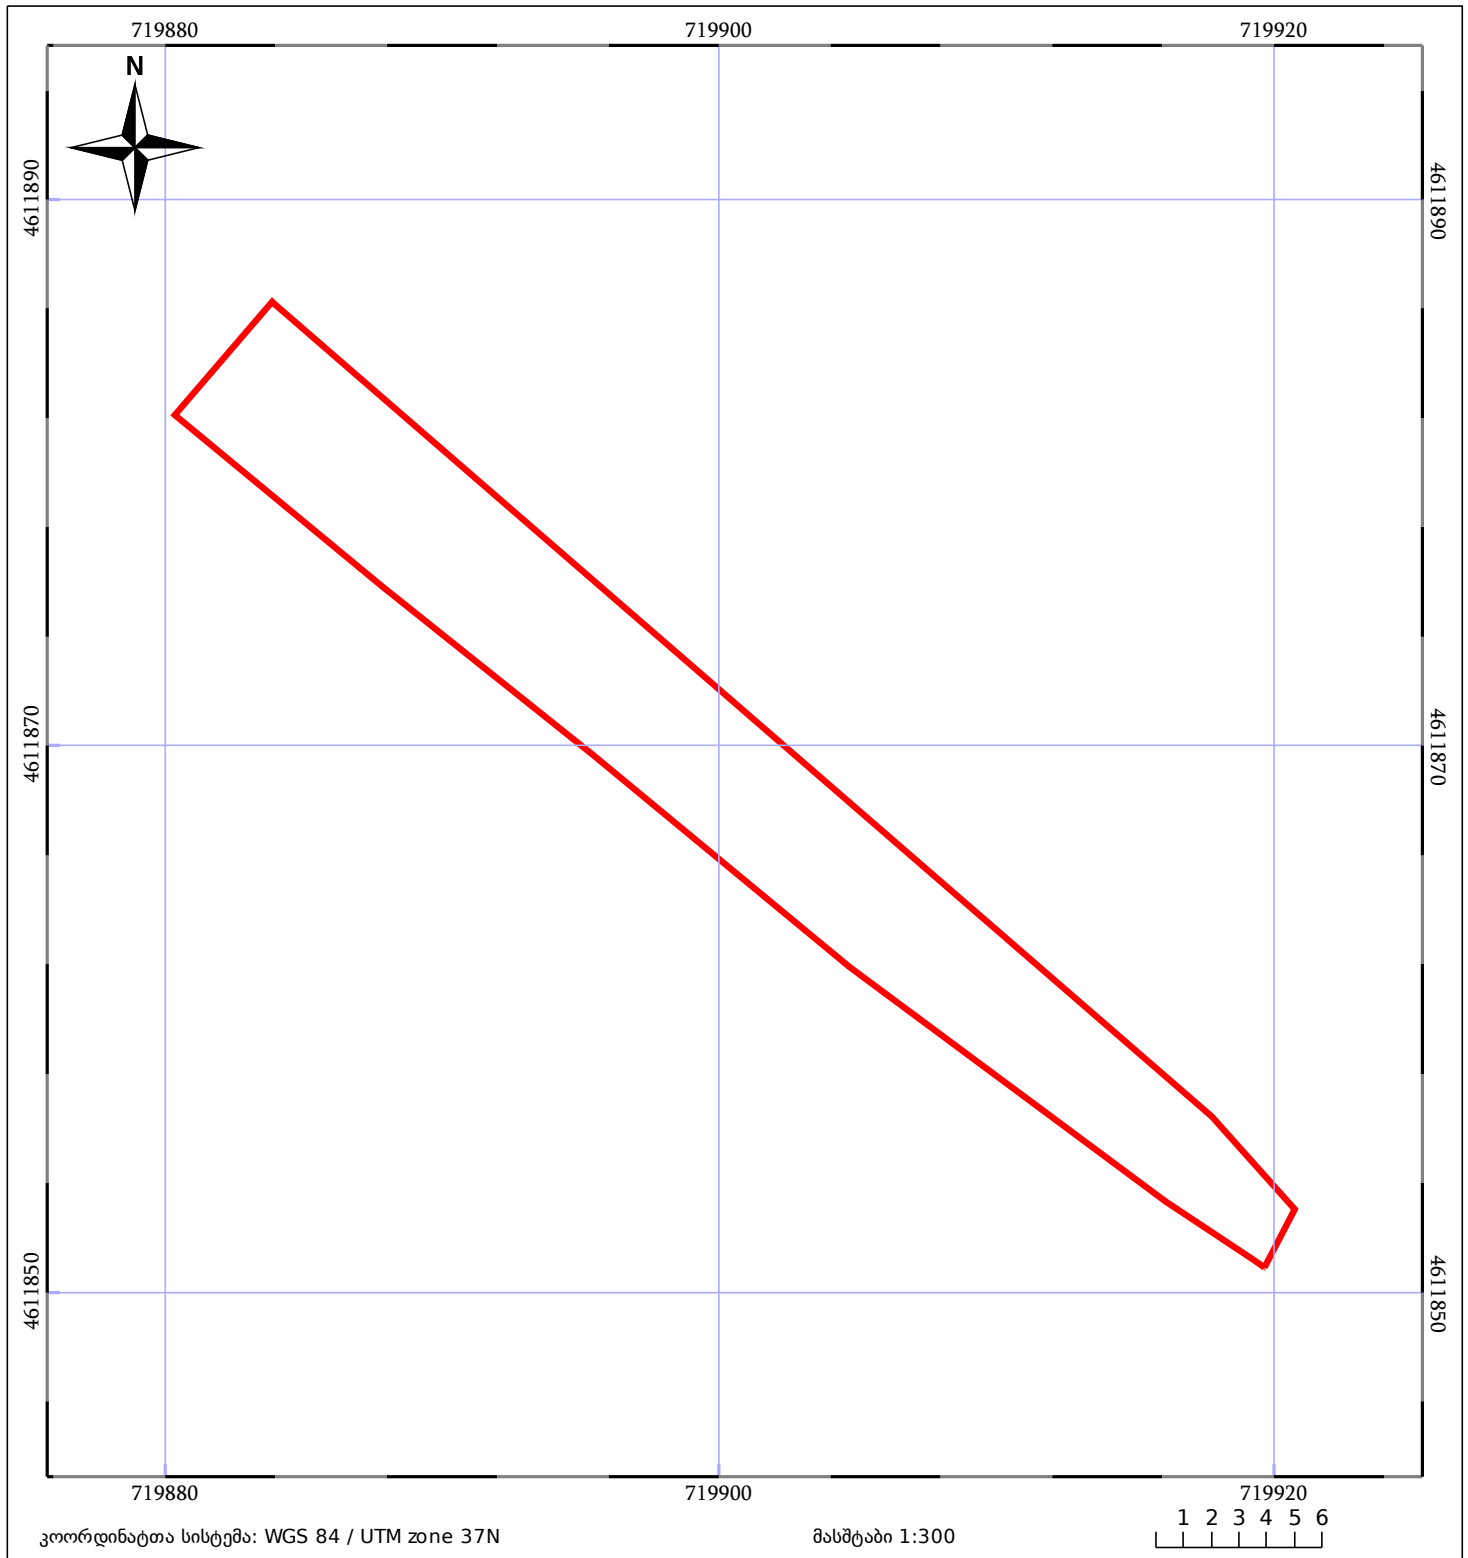

05/25 მშენებარე ნაგებობა	05/25 შენობა/ნაგებობა	ტყის ფონდი
ნაკვეთის საკადასტრო საზღვარი	საზოგადოებრივი ნაგებობა	ვალდებულება