



საკადასტრო გეგმა

საჯარო რეესტრის ეროვნული
სააგენტო

საკადასტრო კოდი: **40.07.37.417**

განცხადების ნომერი: **882019079066**


მომზადების თარიღი: **05/02/2019**

ნაკვეთის დანიშნულება:

ფართობი:

არასასოფლო სამეურნეო

36 კვ.მ (WGS 84 / UTM zone 38N)

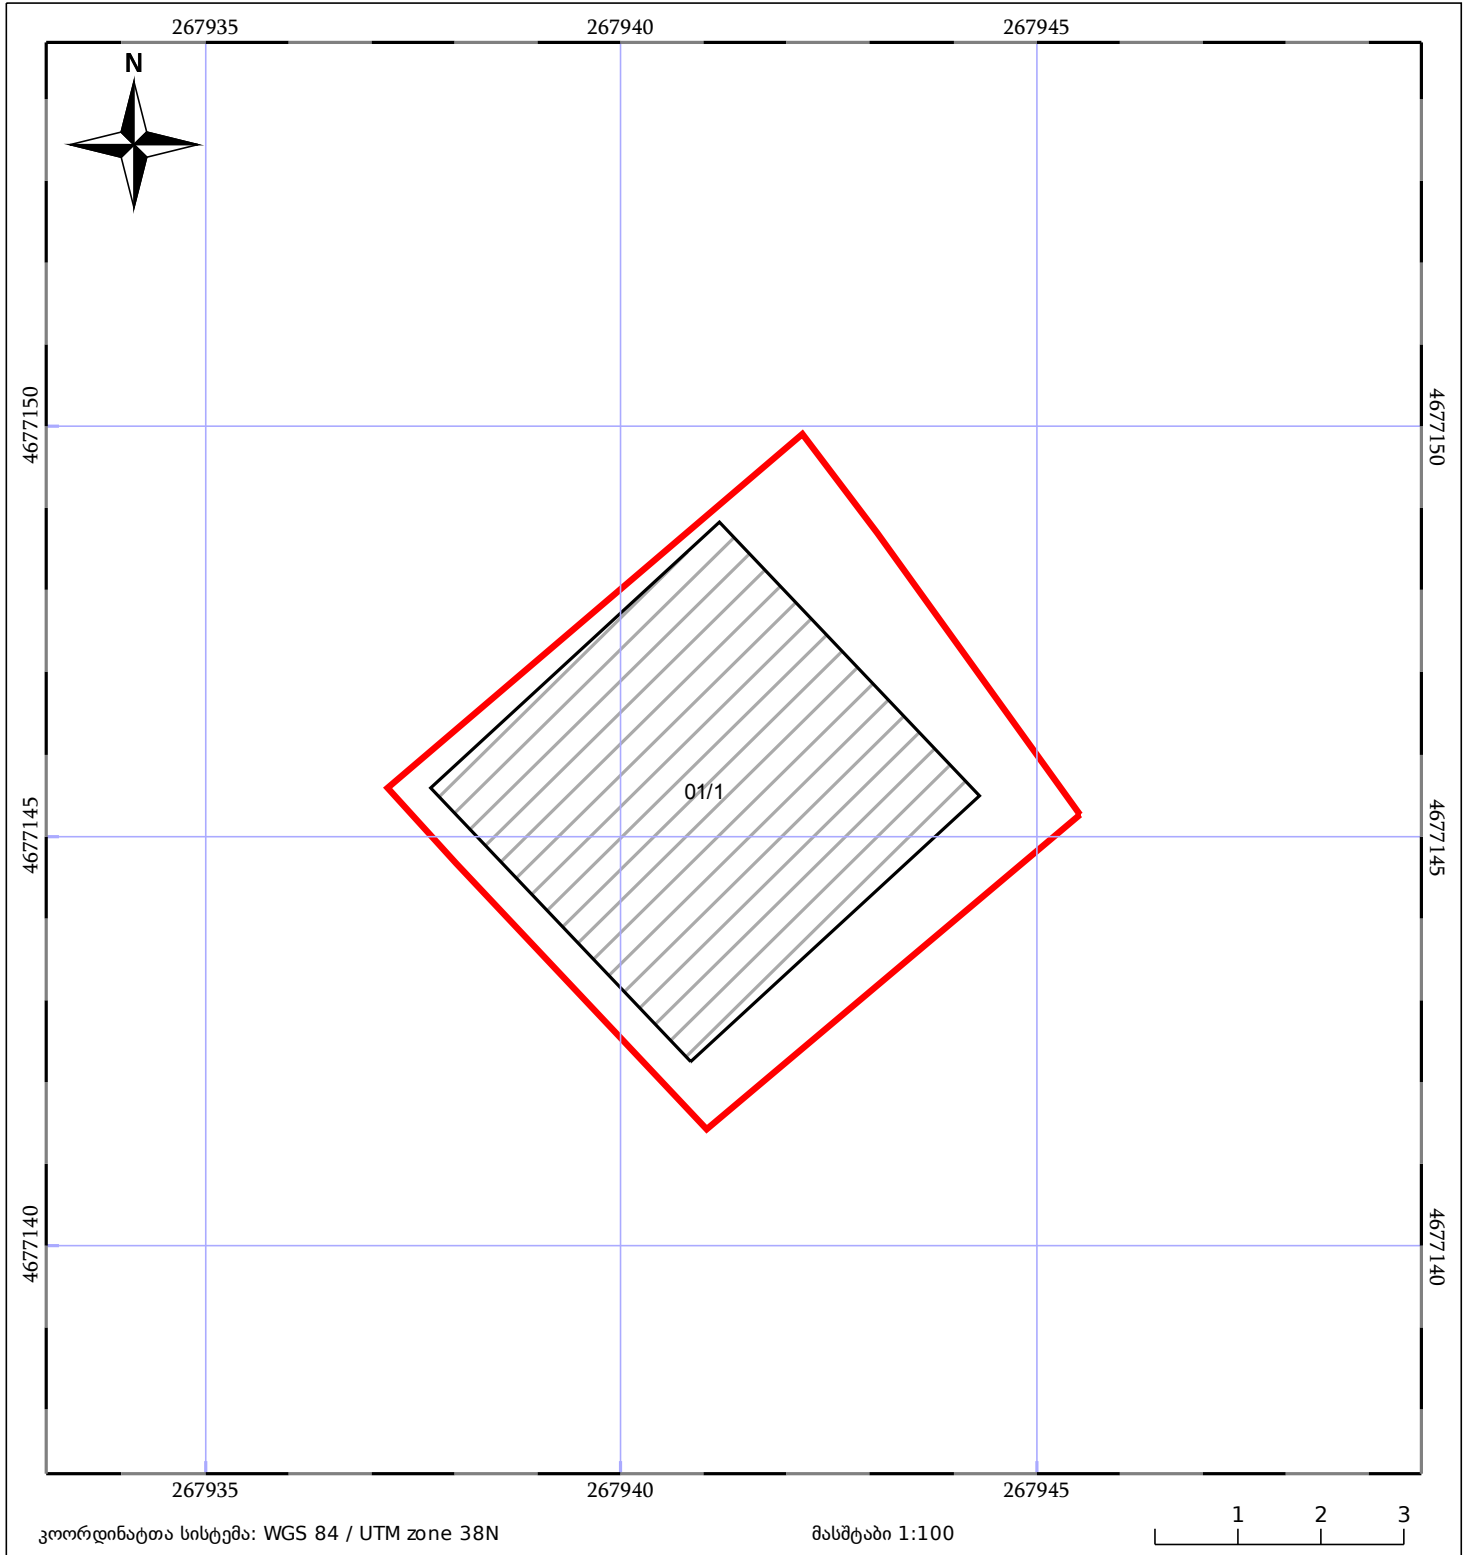

05/25 მშენებარე ნაგებობა	05/25 შენობა/ნაგებობა	ტყის ფონდი
ნაკვეთის საკადასტრო საზღვარი	საზოგადოებრივი ნაგებობა	ვალდებულება