



საკადასტრო გეგმა

საჯარო რეესტრის ეროვნული
სააგენტო

საკადასტრო კოდი: **22.22.03.099**

განცხადების ნომერი: **882021323978**

მომზადების თარიღი: **23/04/2021**


ნაკვეთის დანიშნულება:

ფართობი:

არასასოფლო სამეურნეო

7504 კვ.მ (WGS 84 / UTM zone 38N)

7500 კვ.მ (WGS 84 / UTM zone 37N)

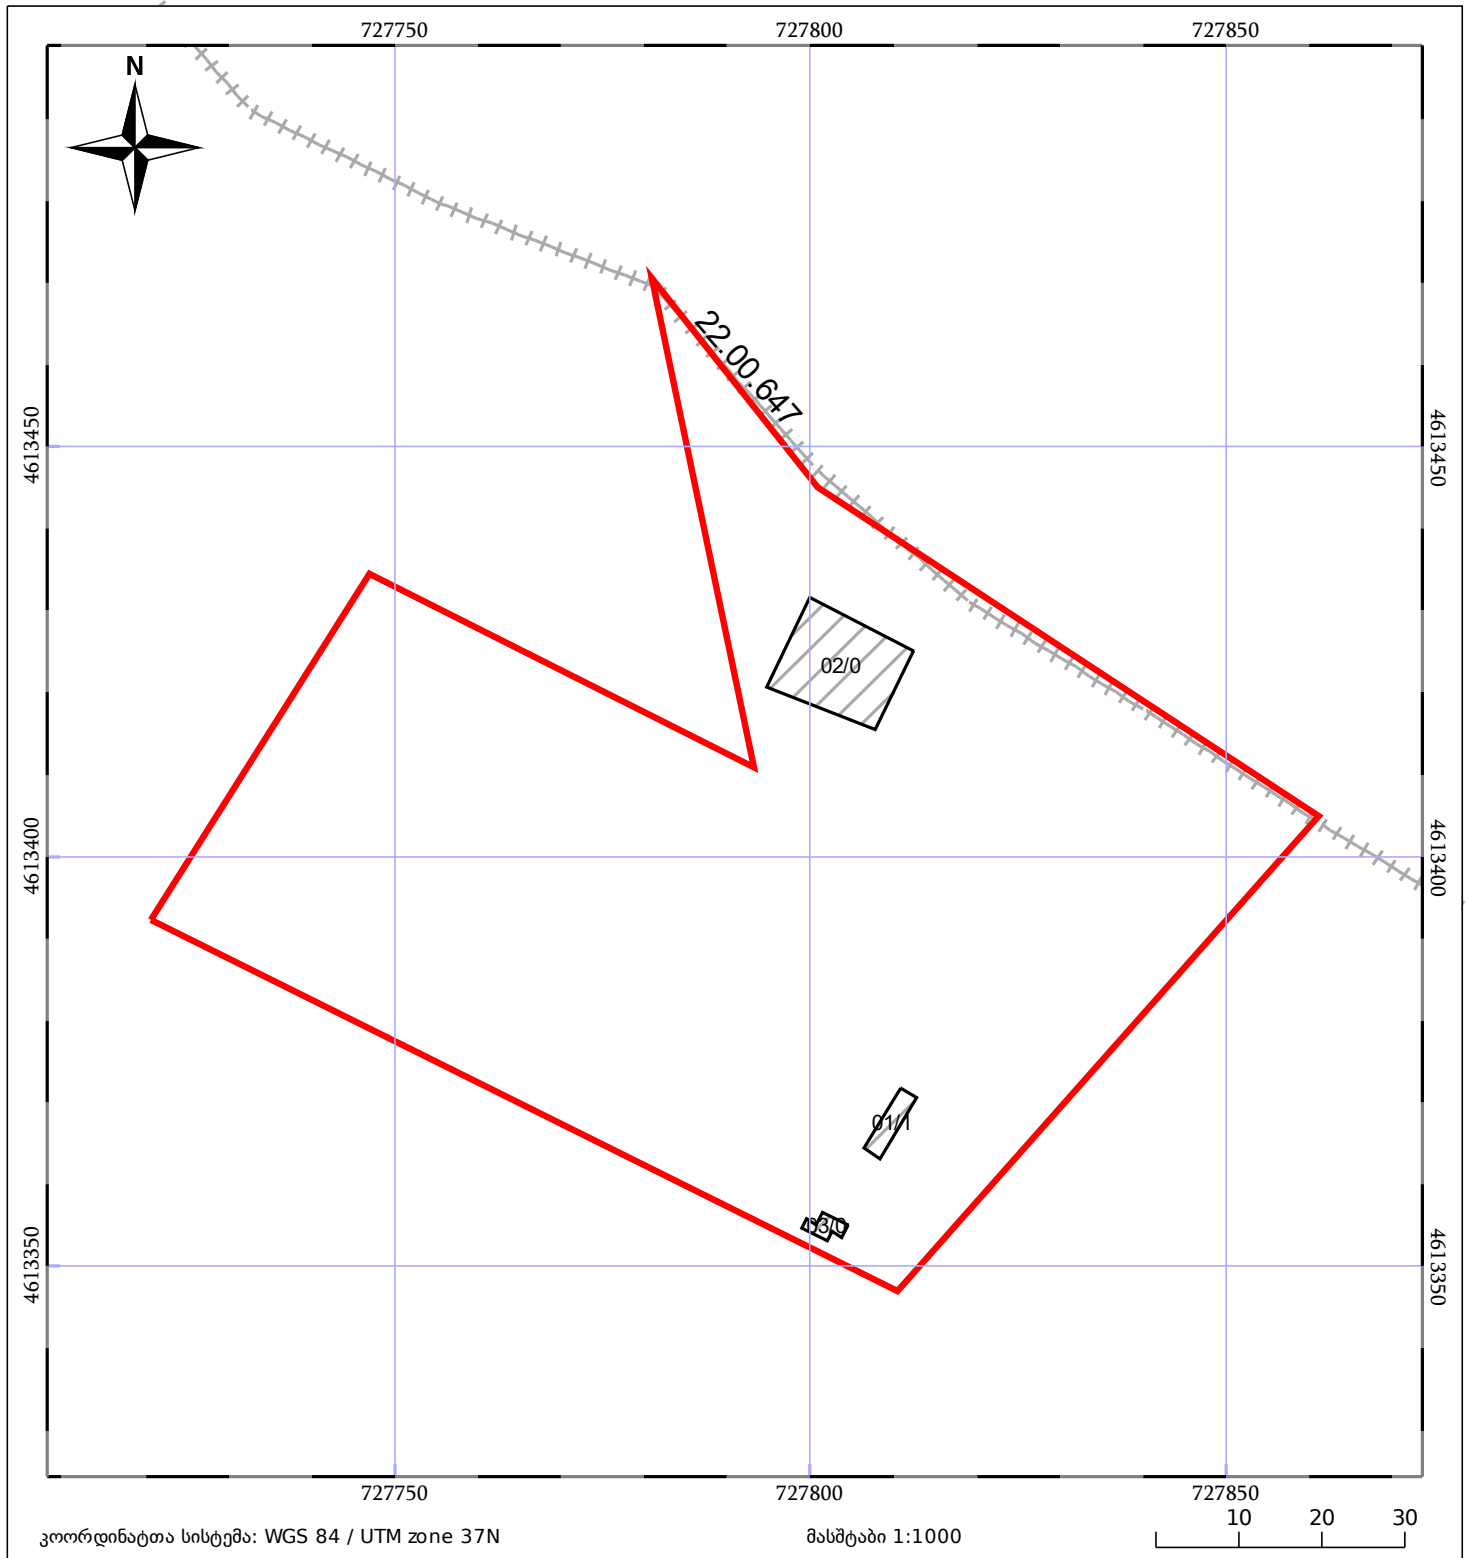

05/25 მშენებარე ნაგებობა	ნაკვეთის საკადასტრო საზღვარი	05/25 შენობა/ნაგებობა
საზოგადოებრივი ნაგებობა	ტყის ფონდი	ვალდებულება