



საკადასტრო გეგმა

საჯარო რეესტრის ეროვნული
სააგენტო

საკადასტრო კოდი: **01.19.23.016.156**

განცხადების ნომერი: **882019068638**

მომზადების თარიღი: **01/02/2019**

ნაკვეთის დანიშნულება:


ფართობი:

ვალდებულების ფართობი :

არასასოფლო სამეურნეო

225 კვ.მ (WGS 84 / UTM zone 38N)

2 კვ.მ (WGS 84 / UTM zone 38N)

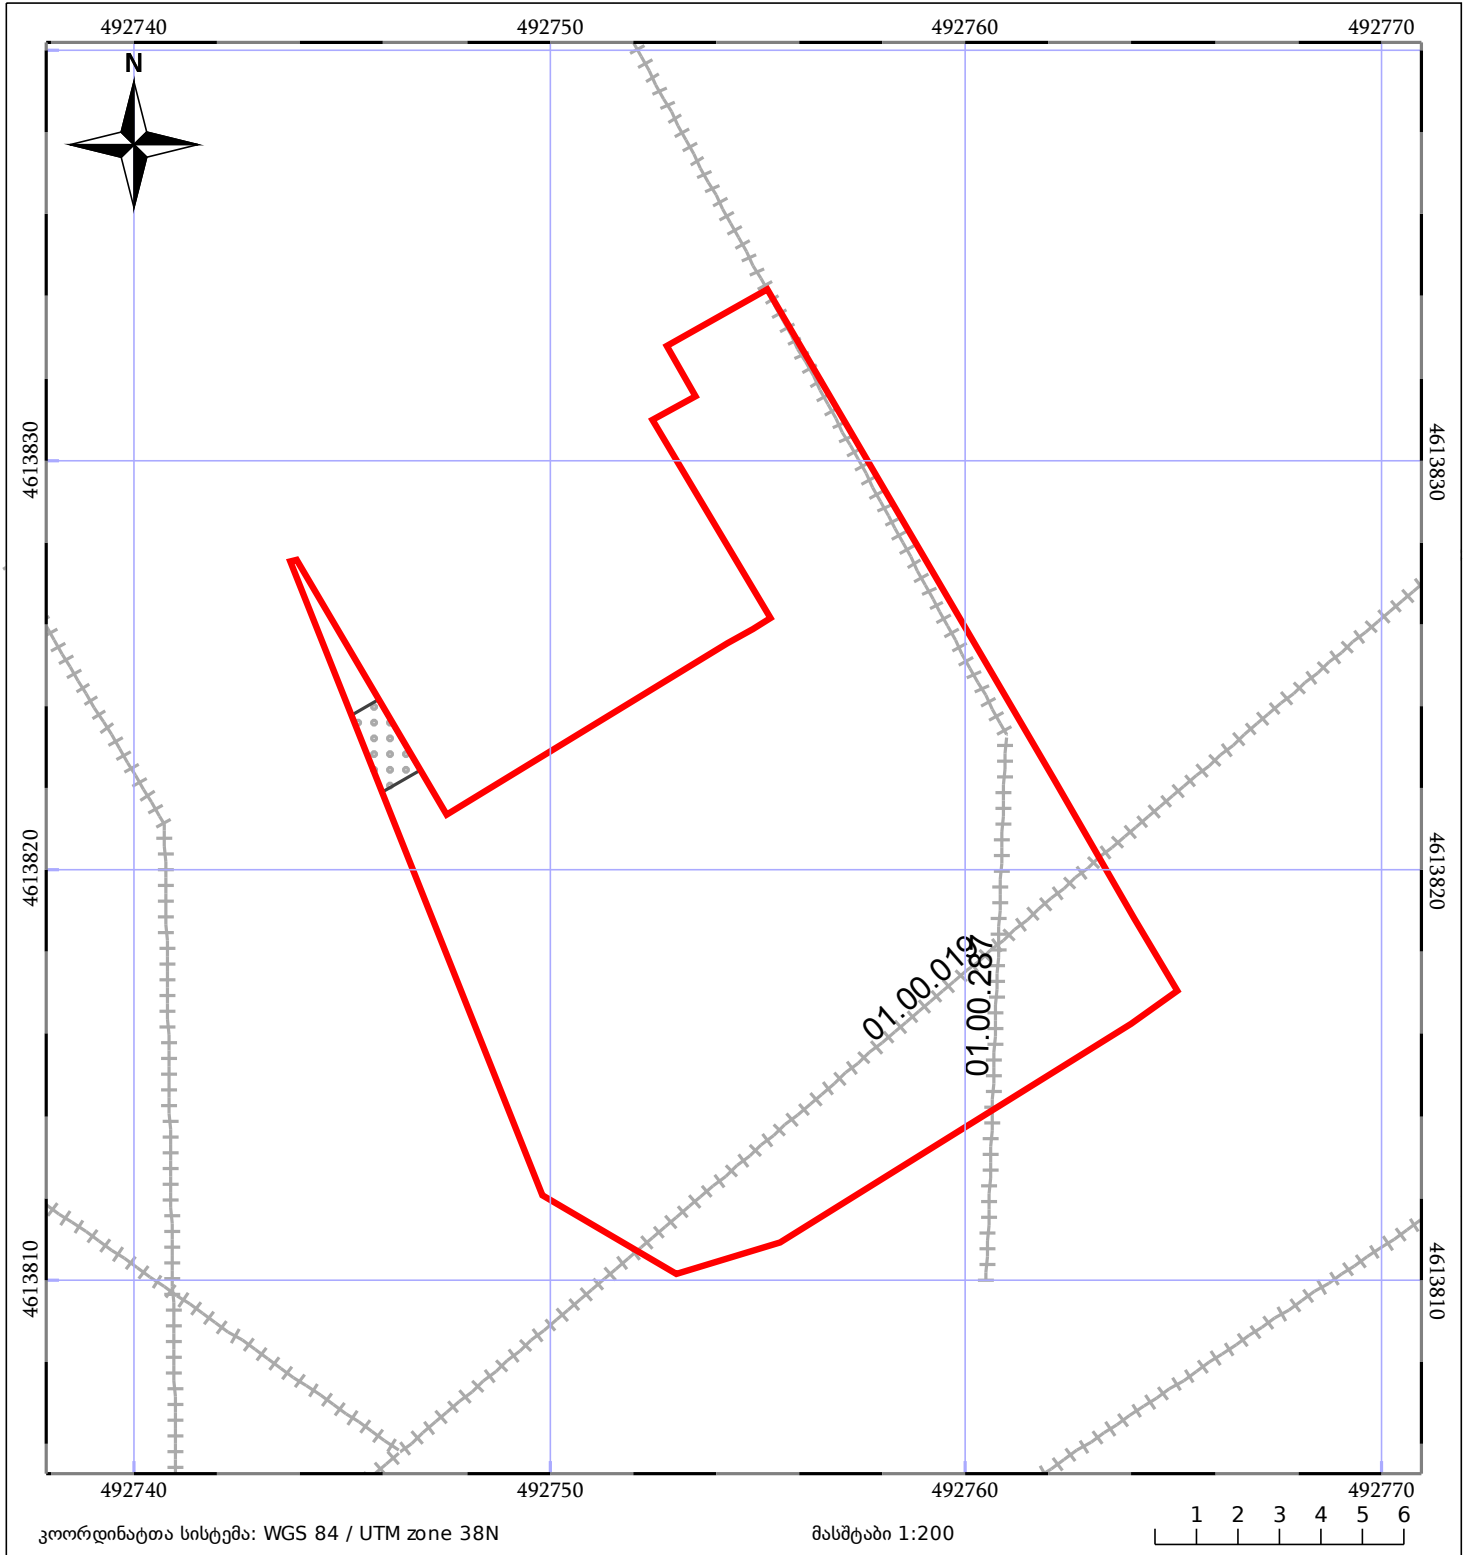

05/25	შენიშნული ნაგებობა	05/25	შენიშნული ნაგებობა		ტყის ფონდი
	ნაკვეთის საკადასტრო საზღვარი		საზღვარი ნაგებობა		ვალდებულება