



საკადასტრო გეგმა

საჯარო რეესტრის ეროვნული
სააგენტო

საკადასტრო კოდი: **27.11.41.196**

განცხადების ნომერი: **882023865927**

მომზადების თარიღი: **15/08/2023**

ნაკვეთის დანიშნულება:

ფართობი:

ვალდებულების ფართობი:


სასოფლო-სამეურნეო(სახნავი)

248320 კვ.მ (WGS 84 / UTM zone 38N)

248271 კვ.მ (WGS 84 / UTM zone 37N)

11736 კვ.მ (WGS 84 / UTM zone 38N)

11734 კვ.მ (WGS 84 / UTM zone 37N)

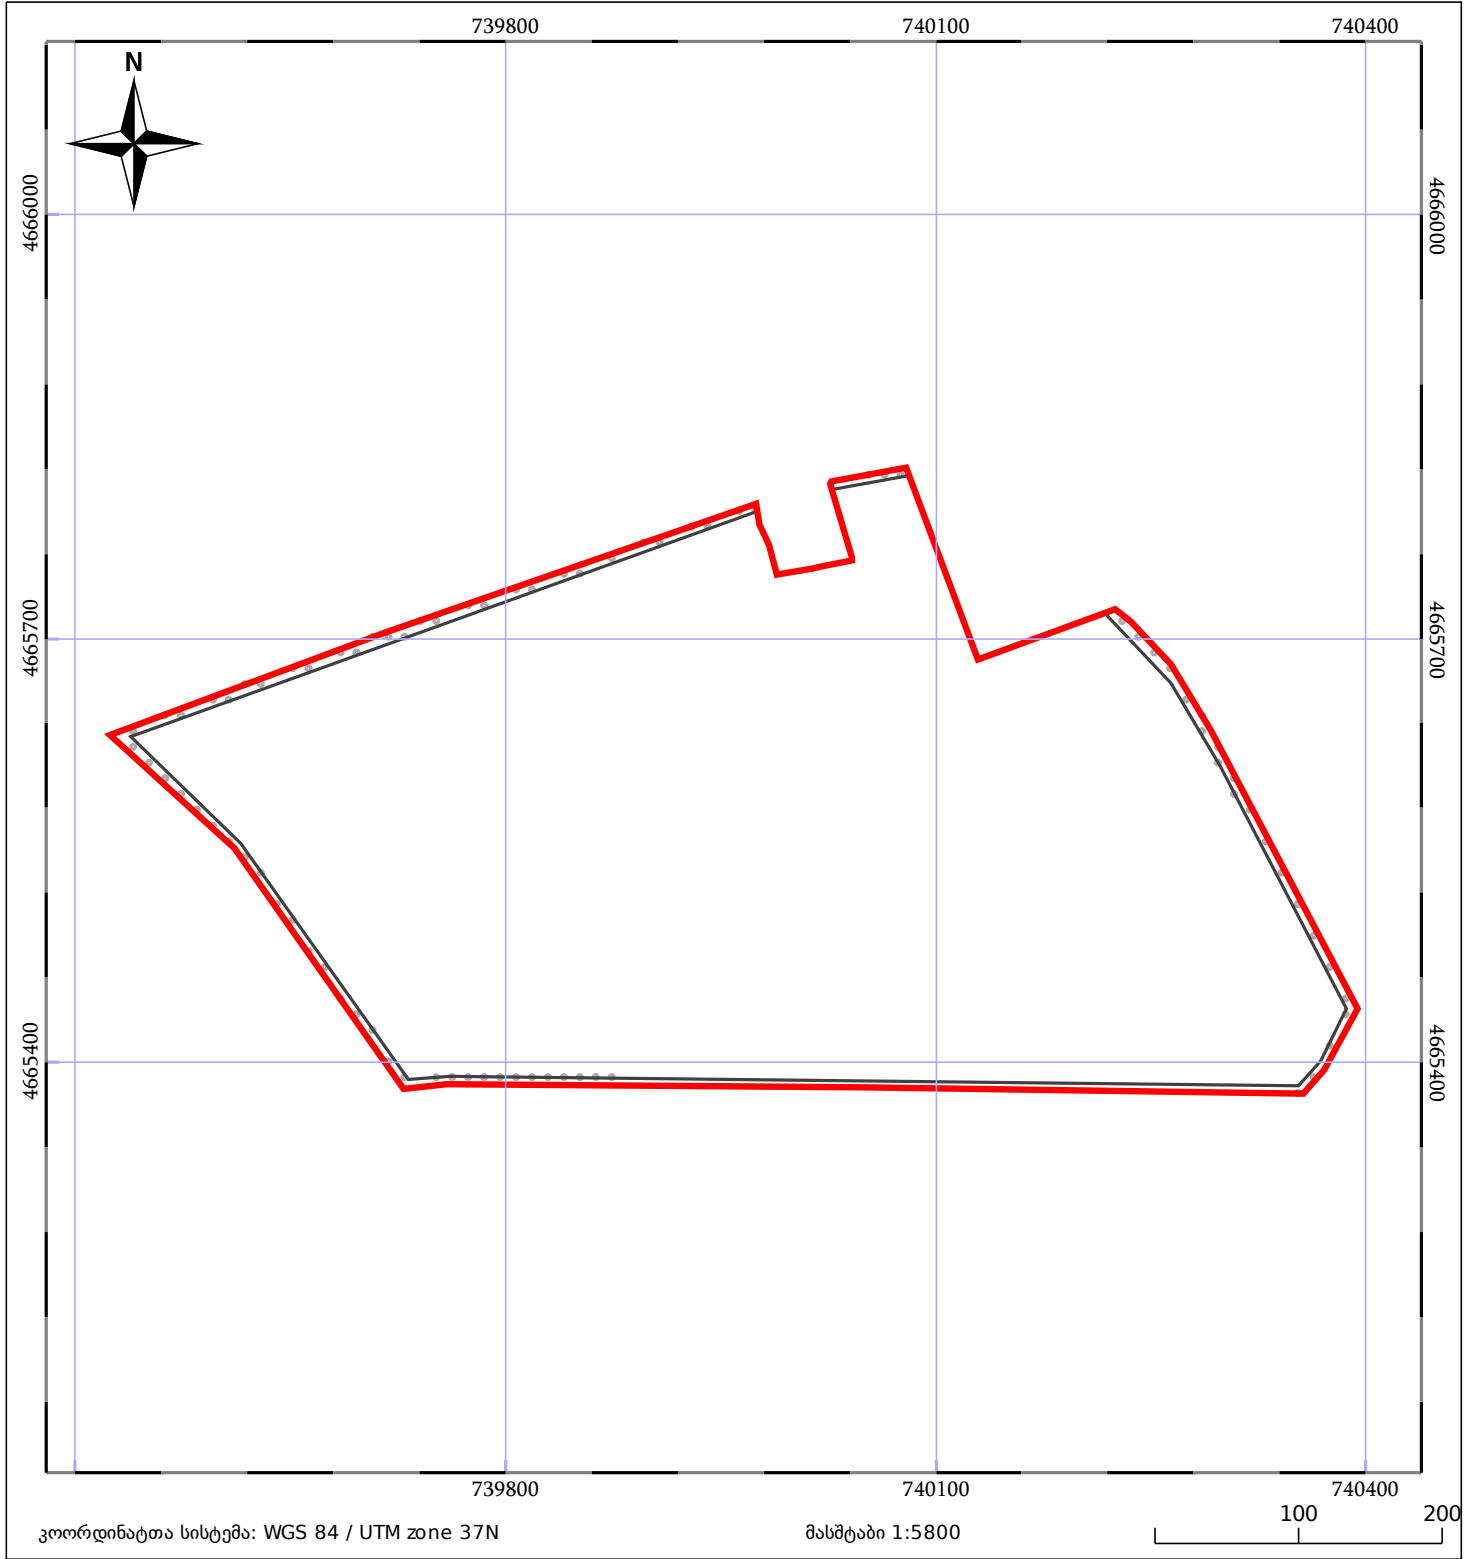

05/25 მშენებარე ნაგებობა	ნაკვეთის საკადასტრო საზღვარი	05/25 შენობა/ნაგებობა
საზღორივი ნაგებობა	ტყის ფონდი	ვალდებულება