




საკადასტრო გეგმა

საჯარო რეესტრის ეროვნული
სააგენტო

საკადასტრო კოდი: 28.24.26.143
განცხადების ნომერი: 882021490558
მომზადების თარიღი: 17/06/2021

ნაკვეთის დანიშნულება: არასასოფლო სამეურნეო
ფართობი: 134 კვ.მ (WGS 84 / UTM zone 38N)

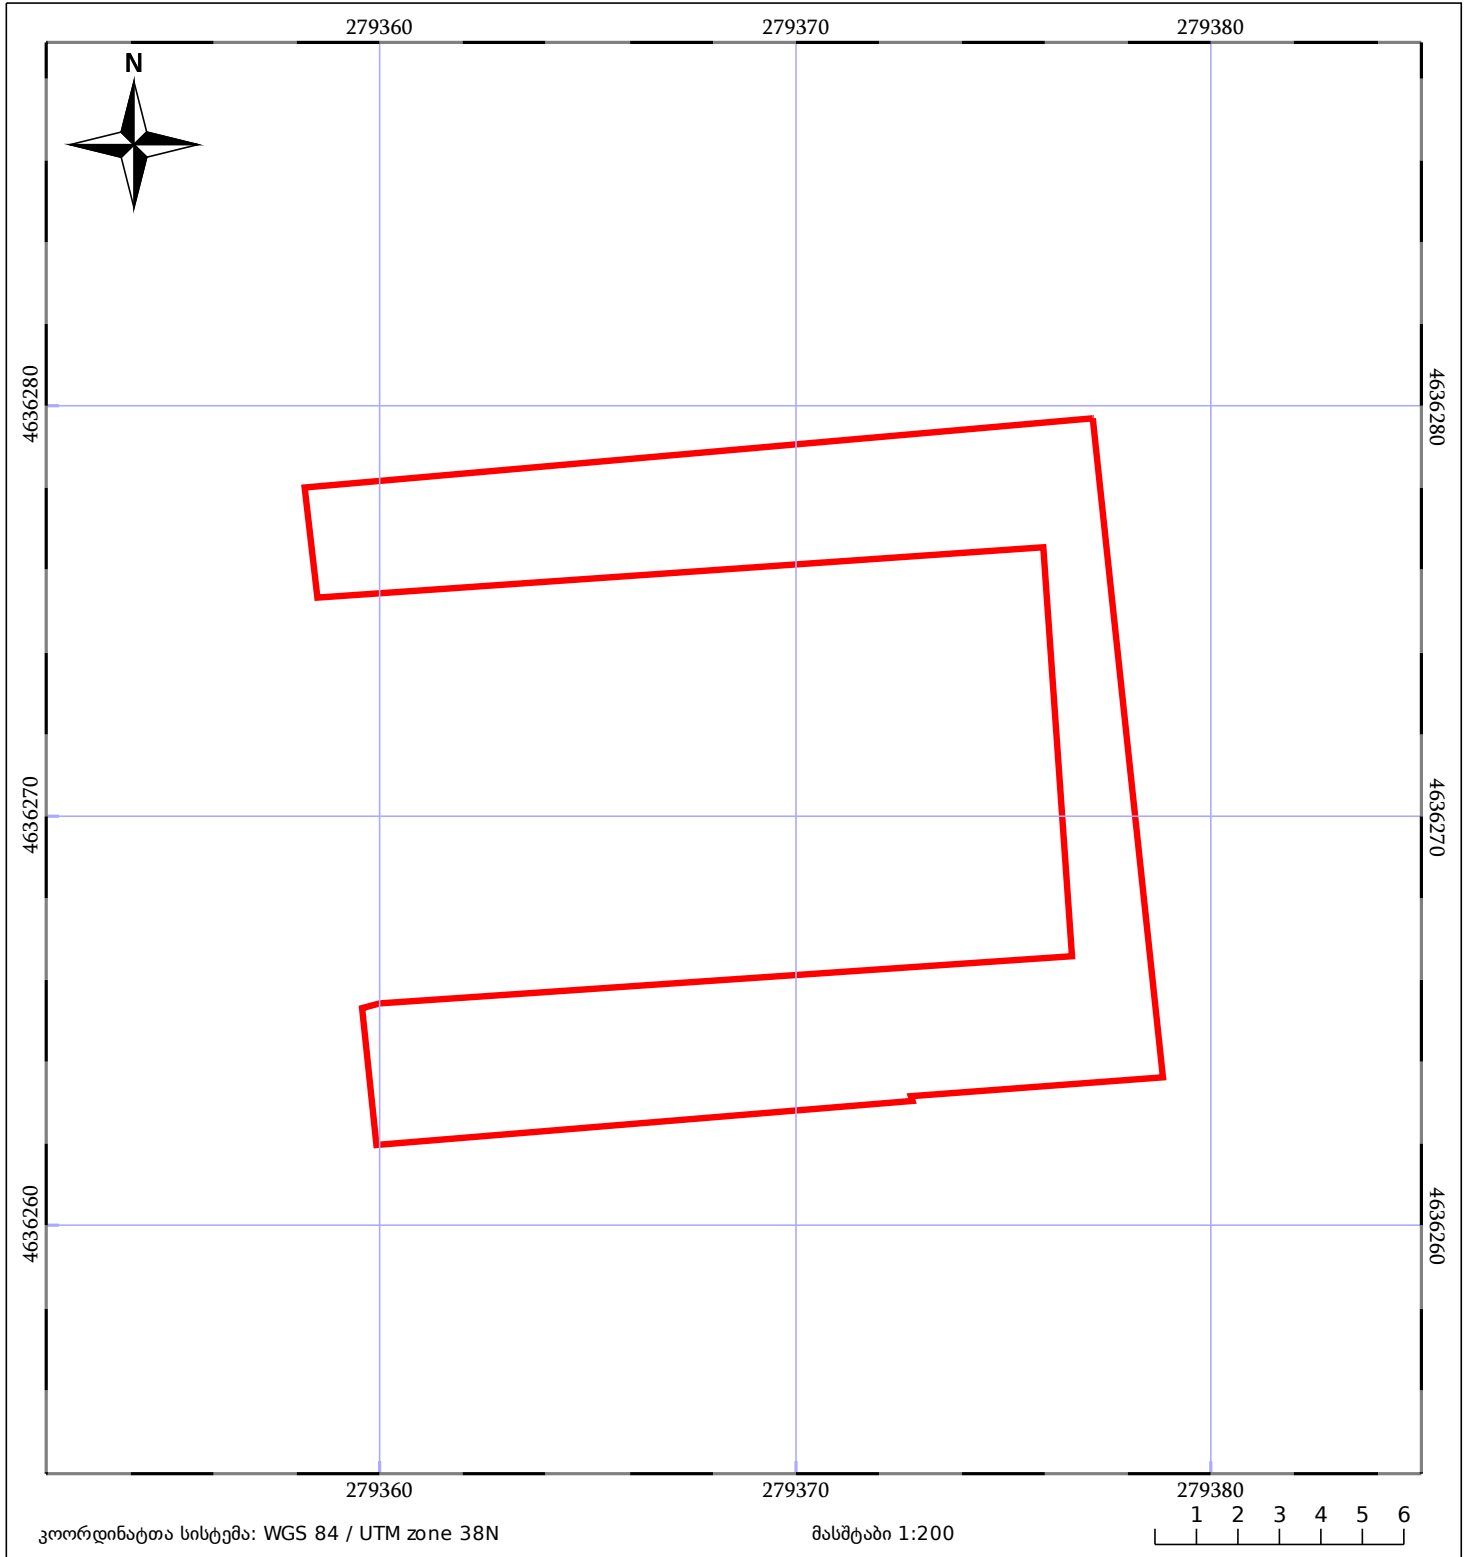

05/25 მშენებარე ნაგებობა	ნაკვეთის საკადასტრო საზღვარი	05/25 შენობა/ნაგებობა
საზღორივი ნაგებობა	ტყის ფონდი	ვალდებულება