




საკადასტრო გეგმა

საჯარო რეესტრის ეროვნული
სააგენტო

საკადასტრო კოდი: **72.16.18.985**
განცხადების ნომერი: **892018803728**
მომზადების თარიღი: **14/09/2018**

ნაკვეთის დანიშნულება:
ფართობი:

არასასოფლო სამეურნეო
864 კვ.მ (WGS 84 / UTM zone 38N)

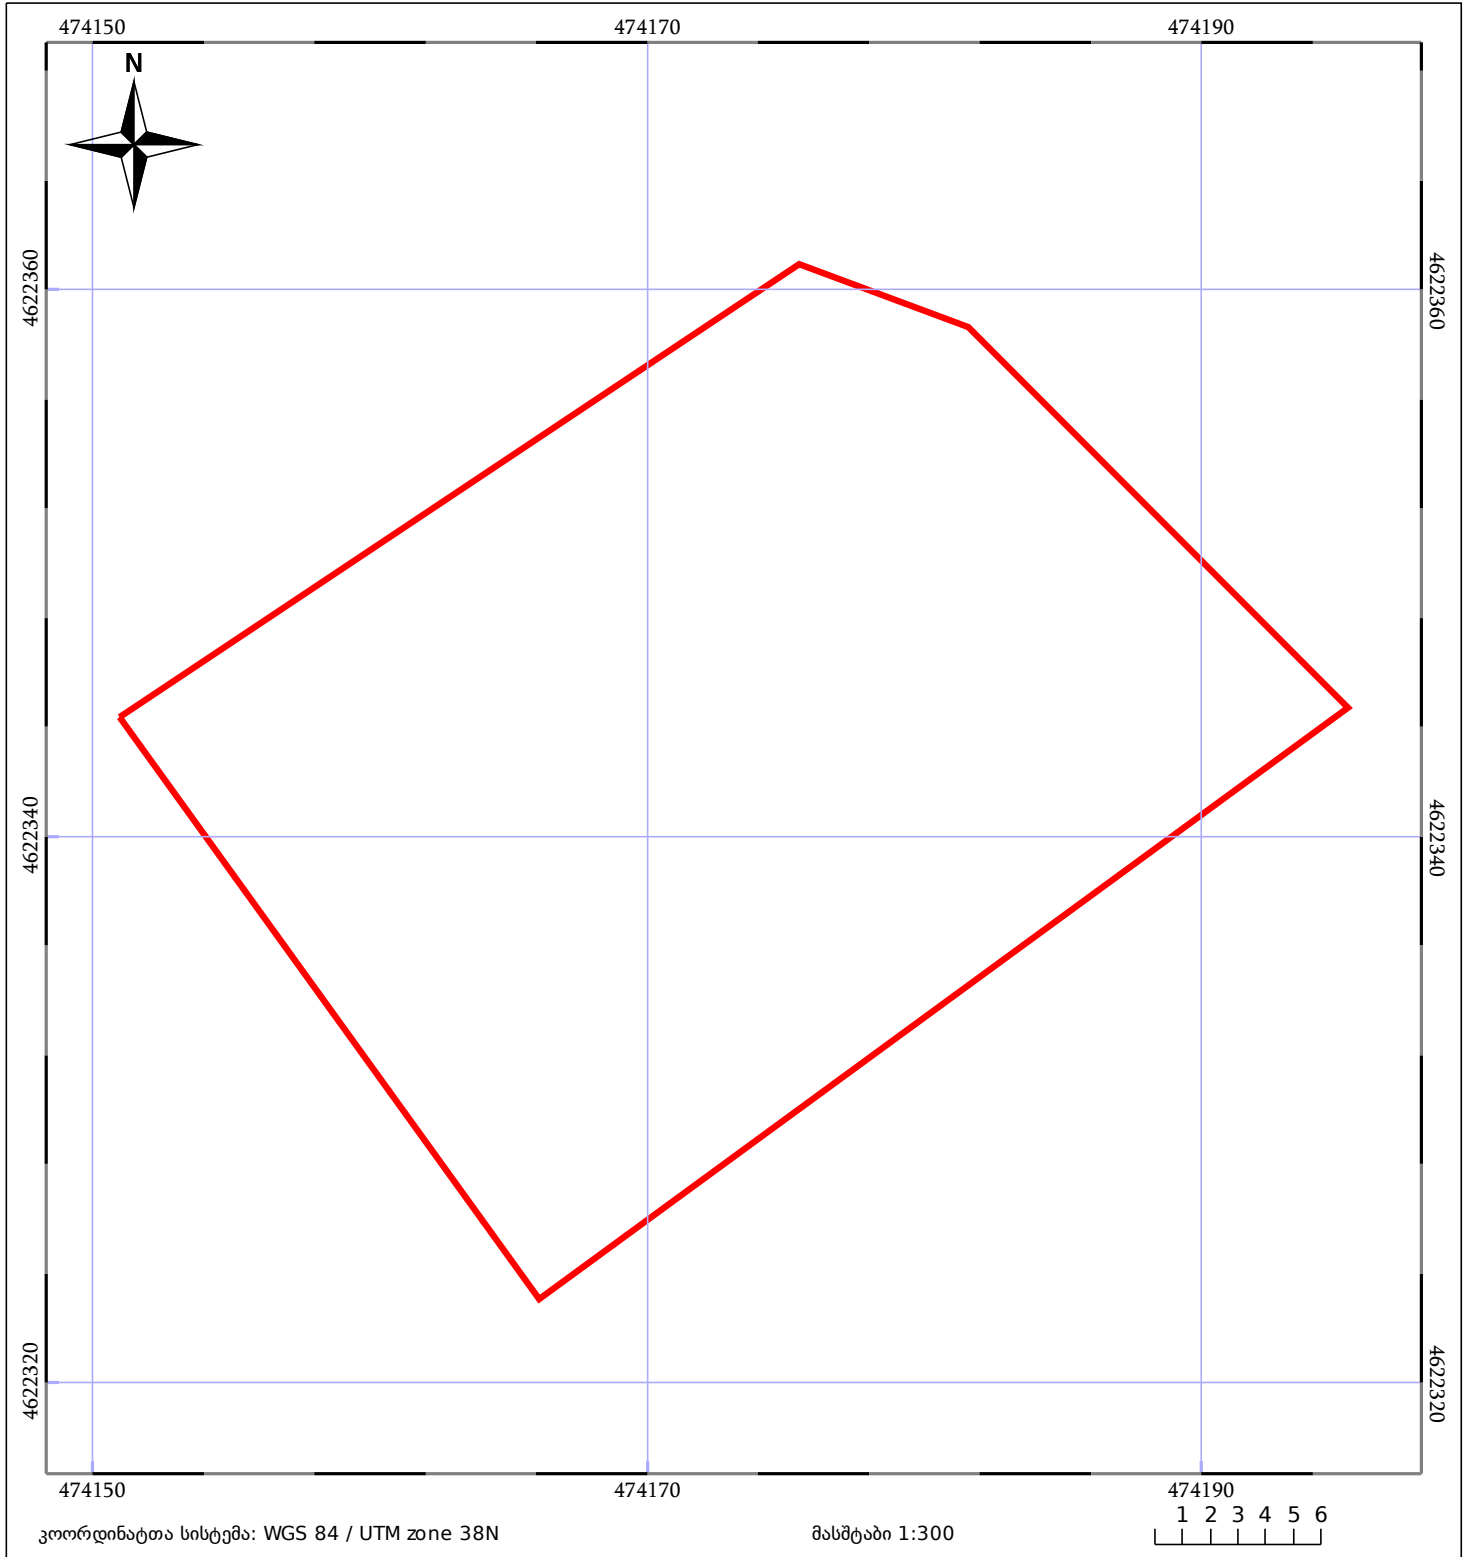

05/25 მშენებარე ნაგებობა	05/25 მწიფე/ნაგებობა	ტყის ფონდი
ნაკვეთის საკადასტრო საზღვარი	საზოგადოებრივი ნაგებობა	ვალდებულება