



# საკადასტრო გეგმა

საჯარო რეესტრის ეროვნული  
სააგენტო

საკადასტრო კოდი: **05.35.24.692**

ნაკვეთის დანიშნულება:

არასასოფლო სამეურნეო


განცხადების ნომერი: **892018789500**

ფართობი:

**1558 კვ.მ (WGS 84 / UTM zone 38N)**

**1557 კვ.მ (WGS 84 / UTM zone 37N)**

მომზადების თარიღი: **11/09/2018**

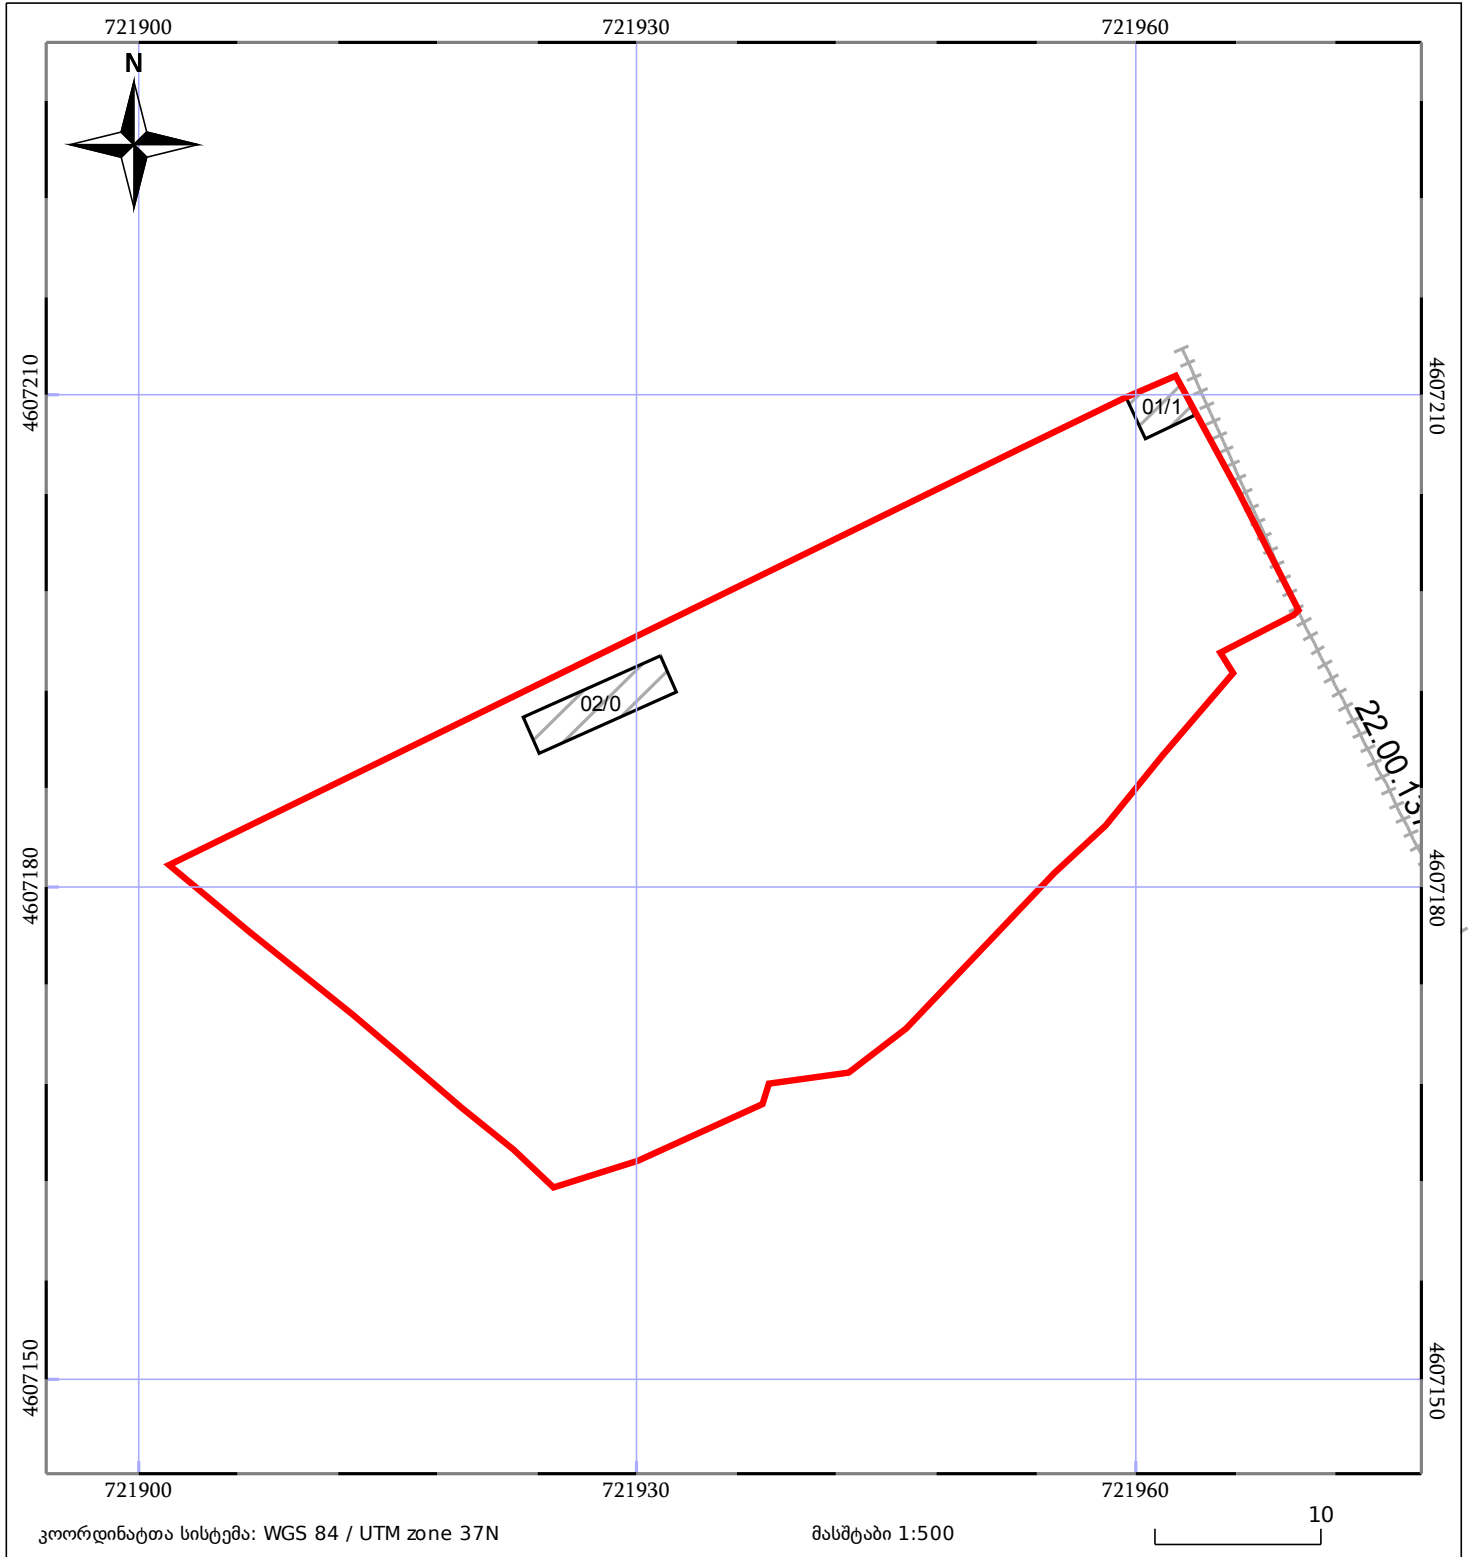

05/25 მშენებარე ნაგებობა	05/25 მენობა/ნაგებობა	ტყის ფონდი
ნაკვეთის საკადასტრო საზღვარი	ხაზობრივი ნაგებობა	ვალდებულება