




საქართველოს
ეროვნული სააგენტო

საქართველოს იუსტიციის სამინისტრო
საჯარო რეგისტრის ეროვნული სააგენტო

საკადასტრო გეგმა

| | |
|----------------------------------|-------------------|
| მიწის ნაკვეთის საკადასტრო კოდი: | 54 18 51 024 |
| ბანცხალების რეგისტრაციის ნომერი: | 882012281261 |
| მიწის ნაკვეთის ფართობი: | 1705600 კვ.მ. |
| დანიშნულება: | სასოფლო-სამეურნეო |
| კატეგორია: | სამომავრო |
| მოგზალების თარიღი: | 20.06.12 |

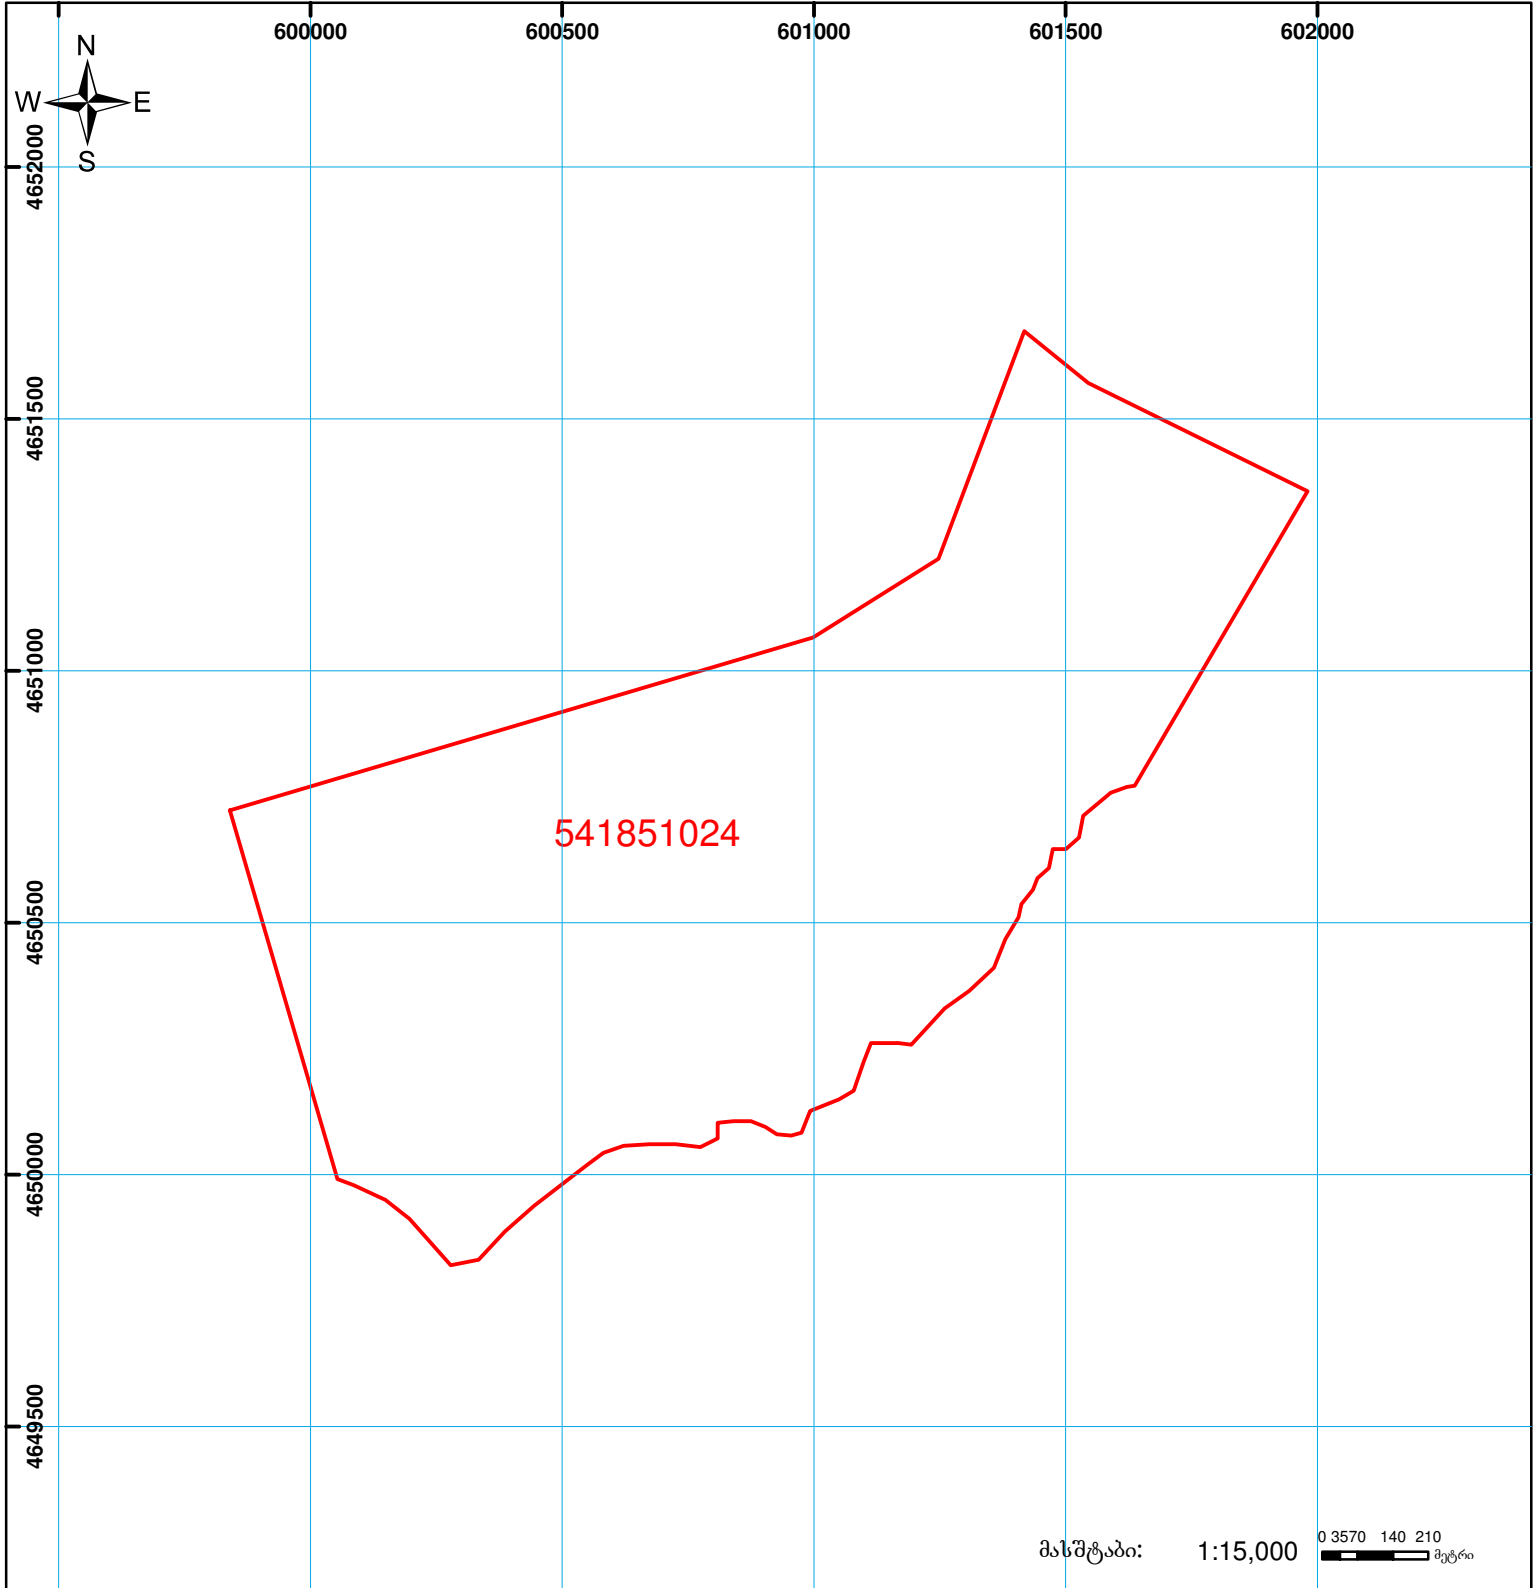

მასშტაბი: 1:15,000 0 3570 140 210 მეტრი

| | | | | | |
|--|--|--|----------------------------------|--|----------------------------------|
| | შენიშნული ნაკვეთის საკადასტრო საზღვარი | | უკანა ნაკვეთის საზღვარი | | საზოგადოებრივი ნაკვეთის საზღვარი |
| | საზოგადოებრივი ნაკვეთის საზღვარი | | საზოგადოებრივი ნაკვეთის საზღვარი | | საზოგადოებრივი ნაკვეთის საზღვარი |

UTM (საერთაშორისო) სისტემის კოორდ.