



საკადასტრო გეგმა

საჯარო რეესტრის ეროვნული
სააგენტო

საკადასტრო კოდი: **43.01.42.101**

განცხადების ნომერი: **882021599016**

მომზადების თარიღი: **20/07/2021**

ნაკვეთის დანიშნულება:

ფართობი:

ვალდებულების ფართობი:


სასოფლო-სამეურნეო(სახნავი)

65387 კვ.მ (WGS 84 / UTM zone 38N)

65380 კვ.მ (WGS 84 / UTM zone 37N)

1571 კვ.მ (WGS 84 / UTM zone 38N)

1570 კვ.მ (WGS 84 / UTM zone 37N)

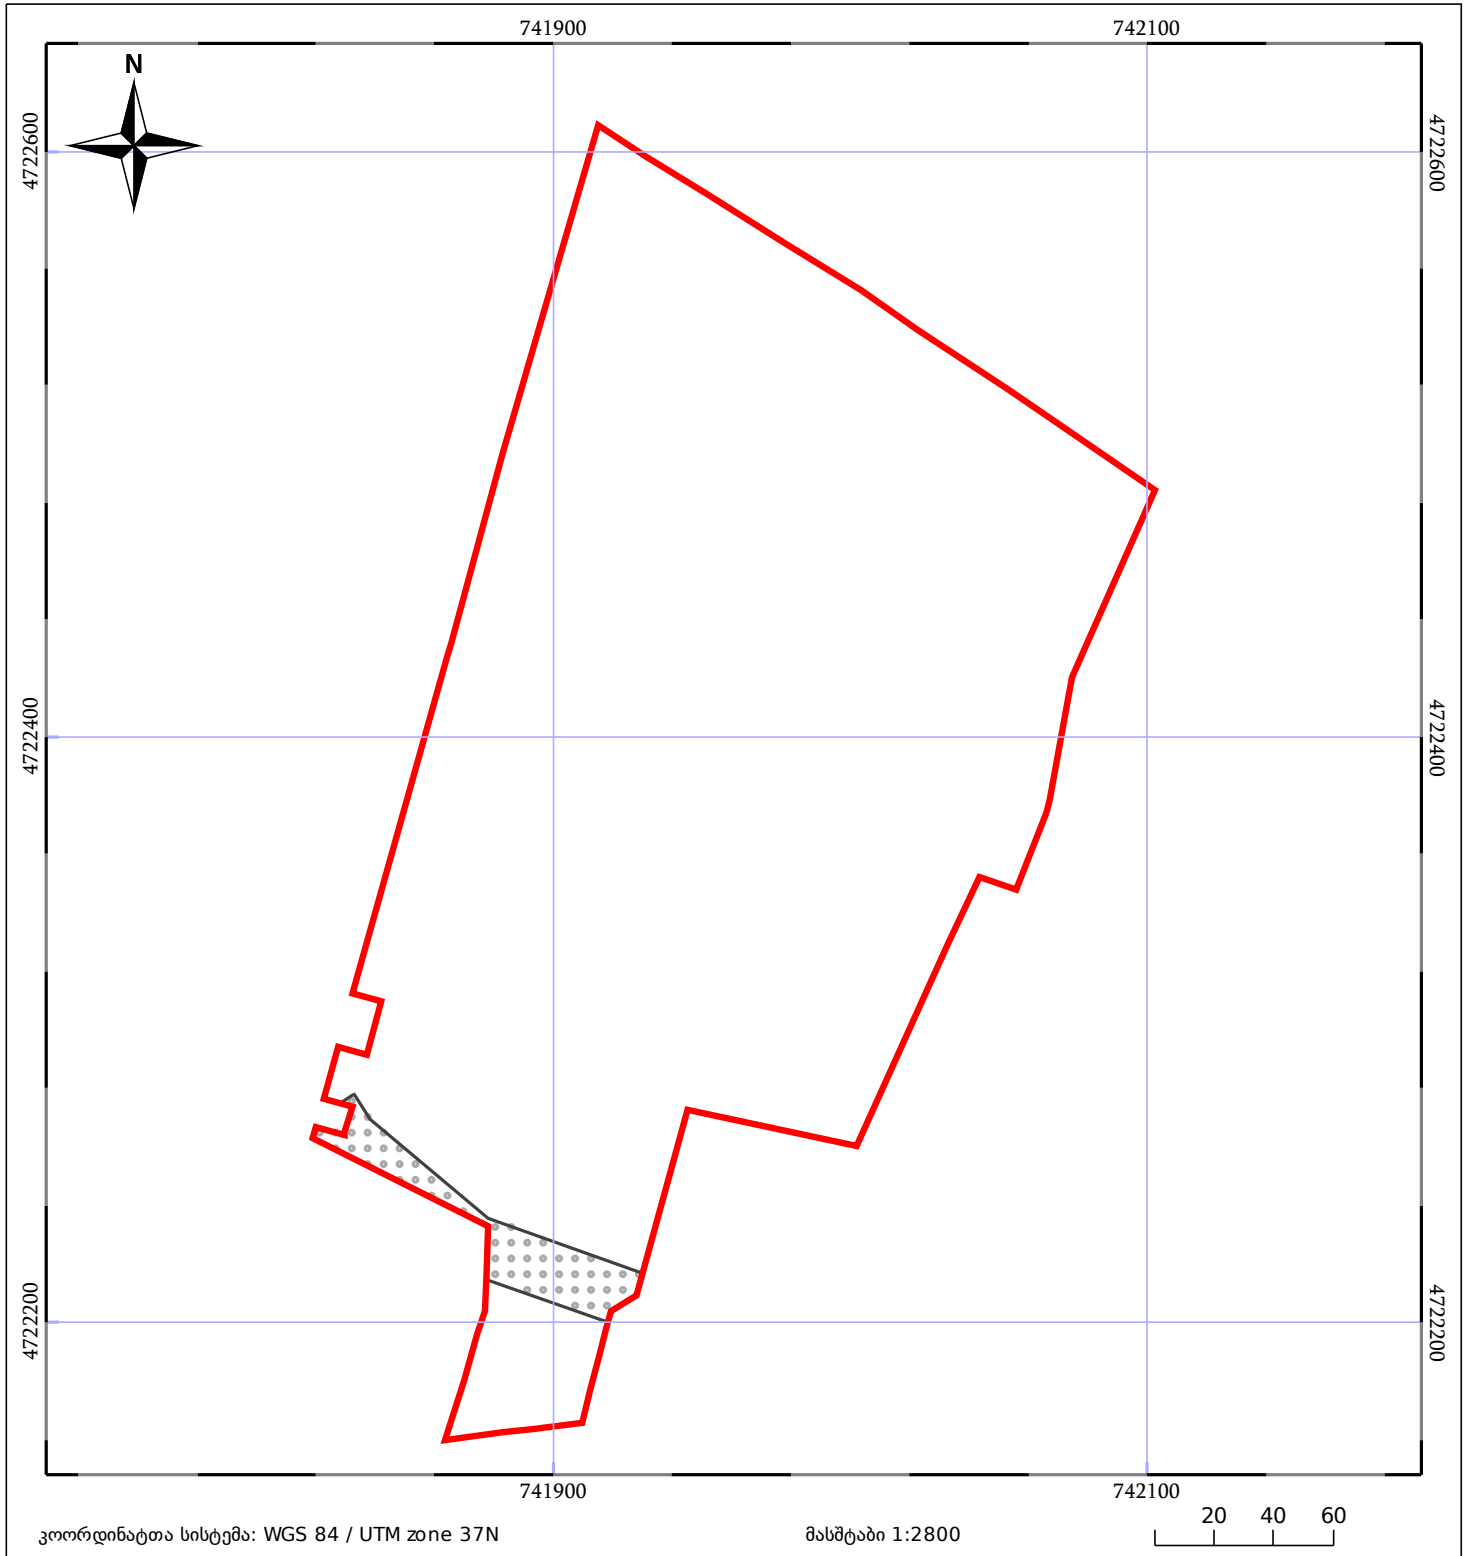

05/25 მშენებარე ნაგებობა	ნაკვეთის საკადასტრო საზღვარი	05/25 შენობა/ნაგებობა
საზოგადოებრივი ნაგებობა	ტყის ფონდი	ვალდებულება