



საკადასტრო გეგმა

საჯარო რეესტრის ეროვნული
სააგენტო

საკადასტრო კოდი: 69.11.59.259

ნაკვეთის დანიშნულება:


არასასოფლო სამეურნეო

განცხადების ნომერი: 892018908512

ფართობი:

1298 კვ.მ (WGS 84 / UTM zone 38N)

მომზადების თარიღი: 19/10/2018

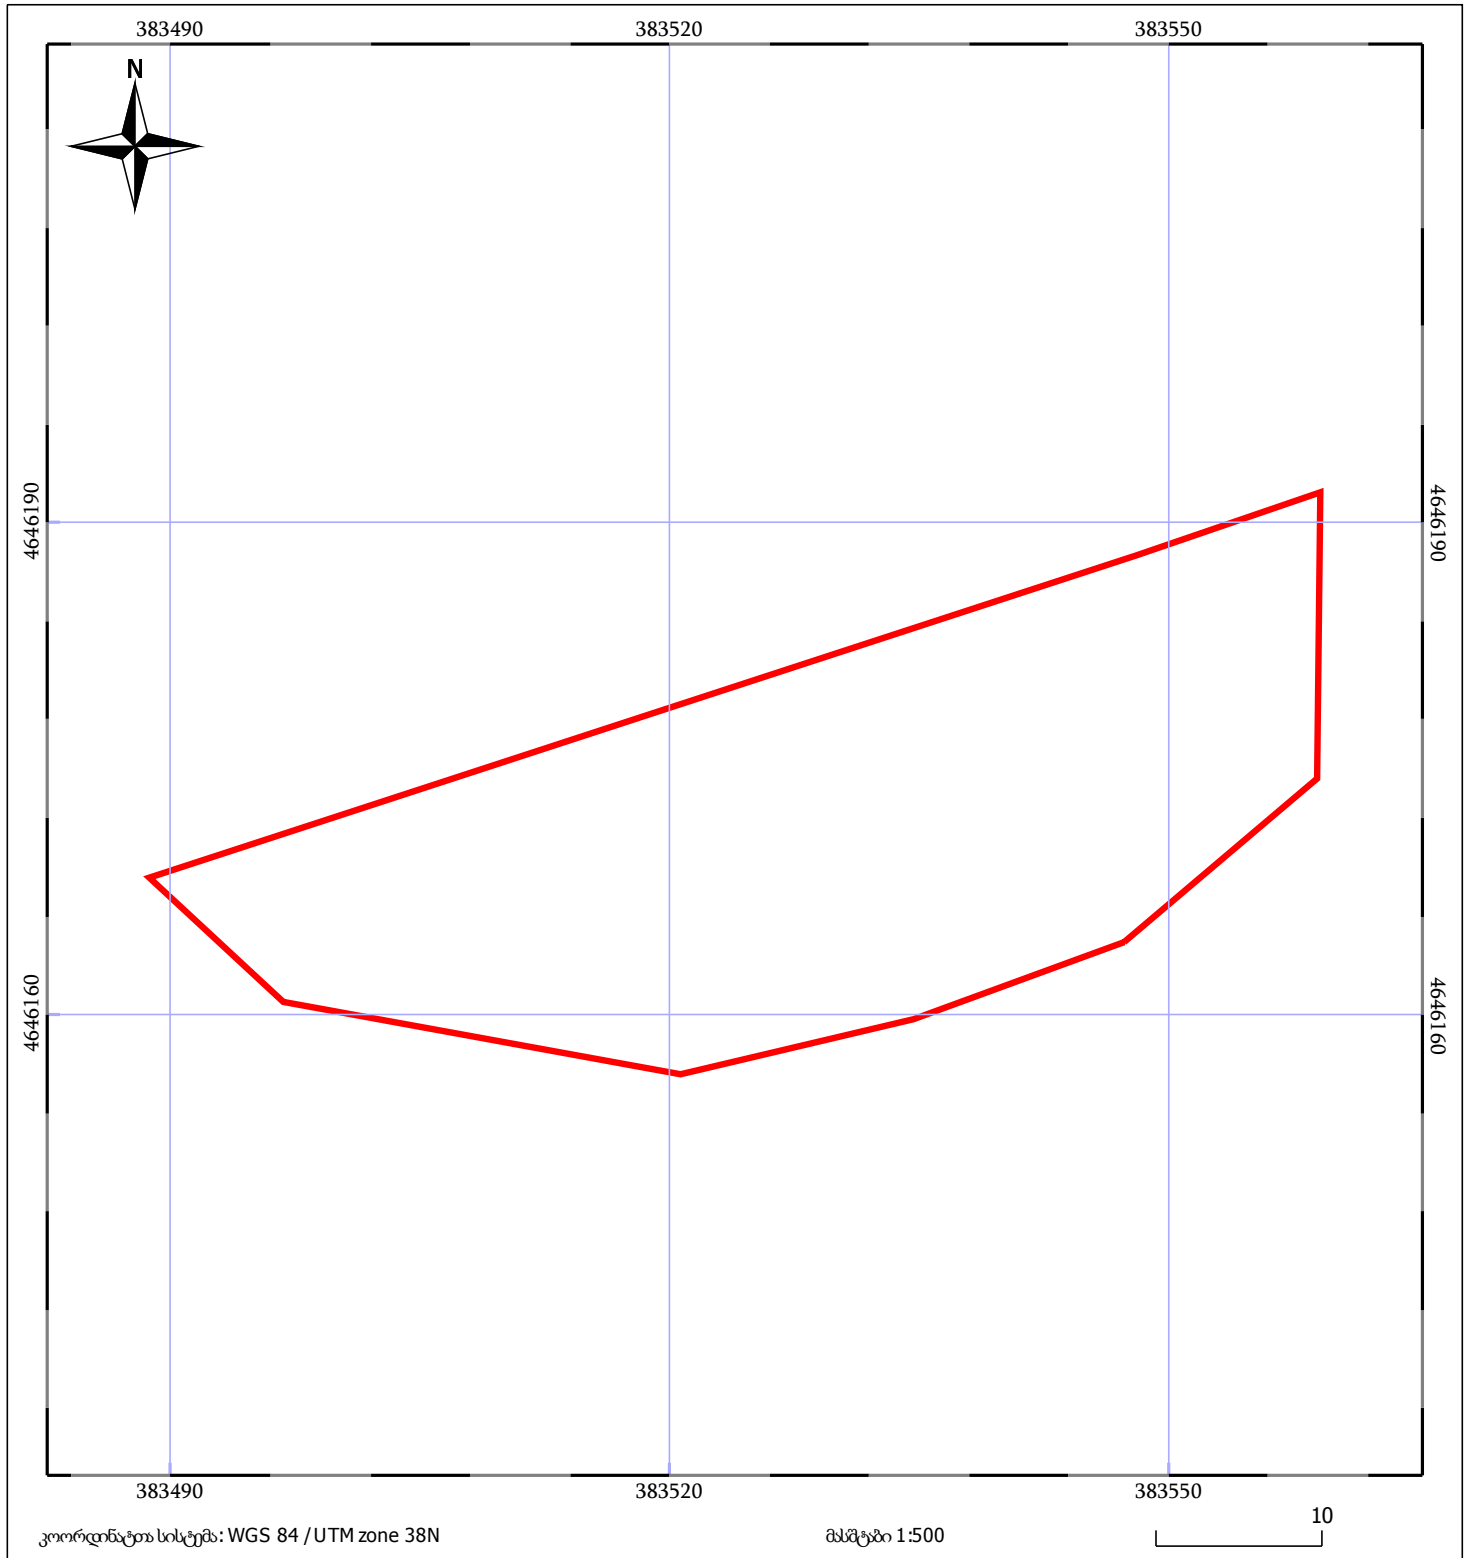

05/25	მშენებარე ნაგებობა	05/25	შენიშვნა/ნაგებობა		ტყის ფონდი
	ნაკვეთის საკადასტრო საზღვარი		ხაზობრივი ნაგებობა		ვალდებულება