




საკადასტრო გეგმა

საჯარო რეესტრის ეროვნული
სააგენტო

საკადასტრო კოდი: **72.12.01.824**
განცხადების ნომერი: **892018656752**
მომზადების თარიღი: **30/07/2018**

ნაკვეთის დანიშნულება:
ფართობი:
ვალდებულების ფართობი :

არასასოფლო სამეურნეო
810 კვ.მ (WGS 84 / UTM zone 38N)
214 კვ.მ (WGS 84 / UTM zone 38N)

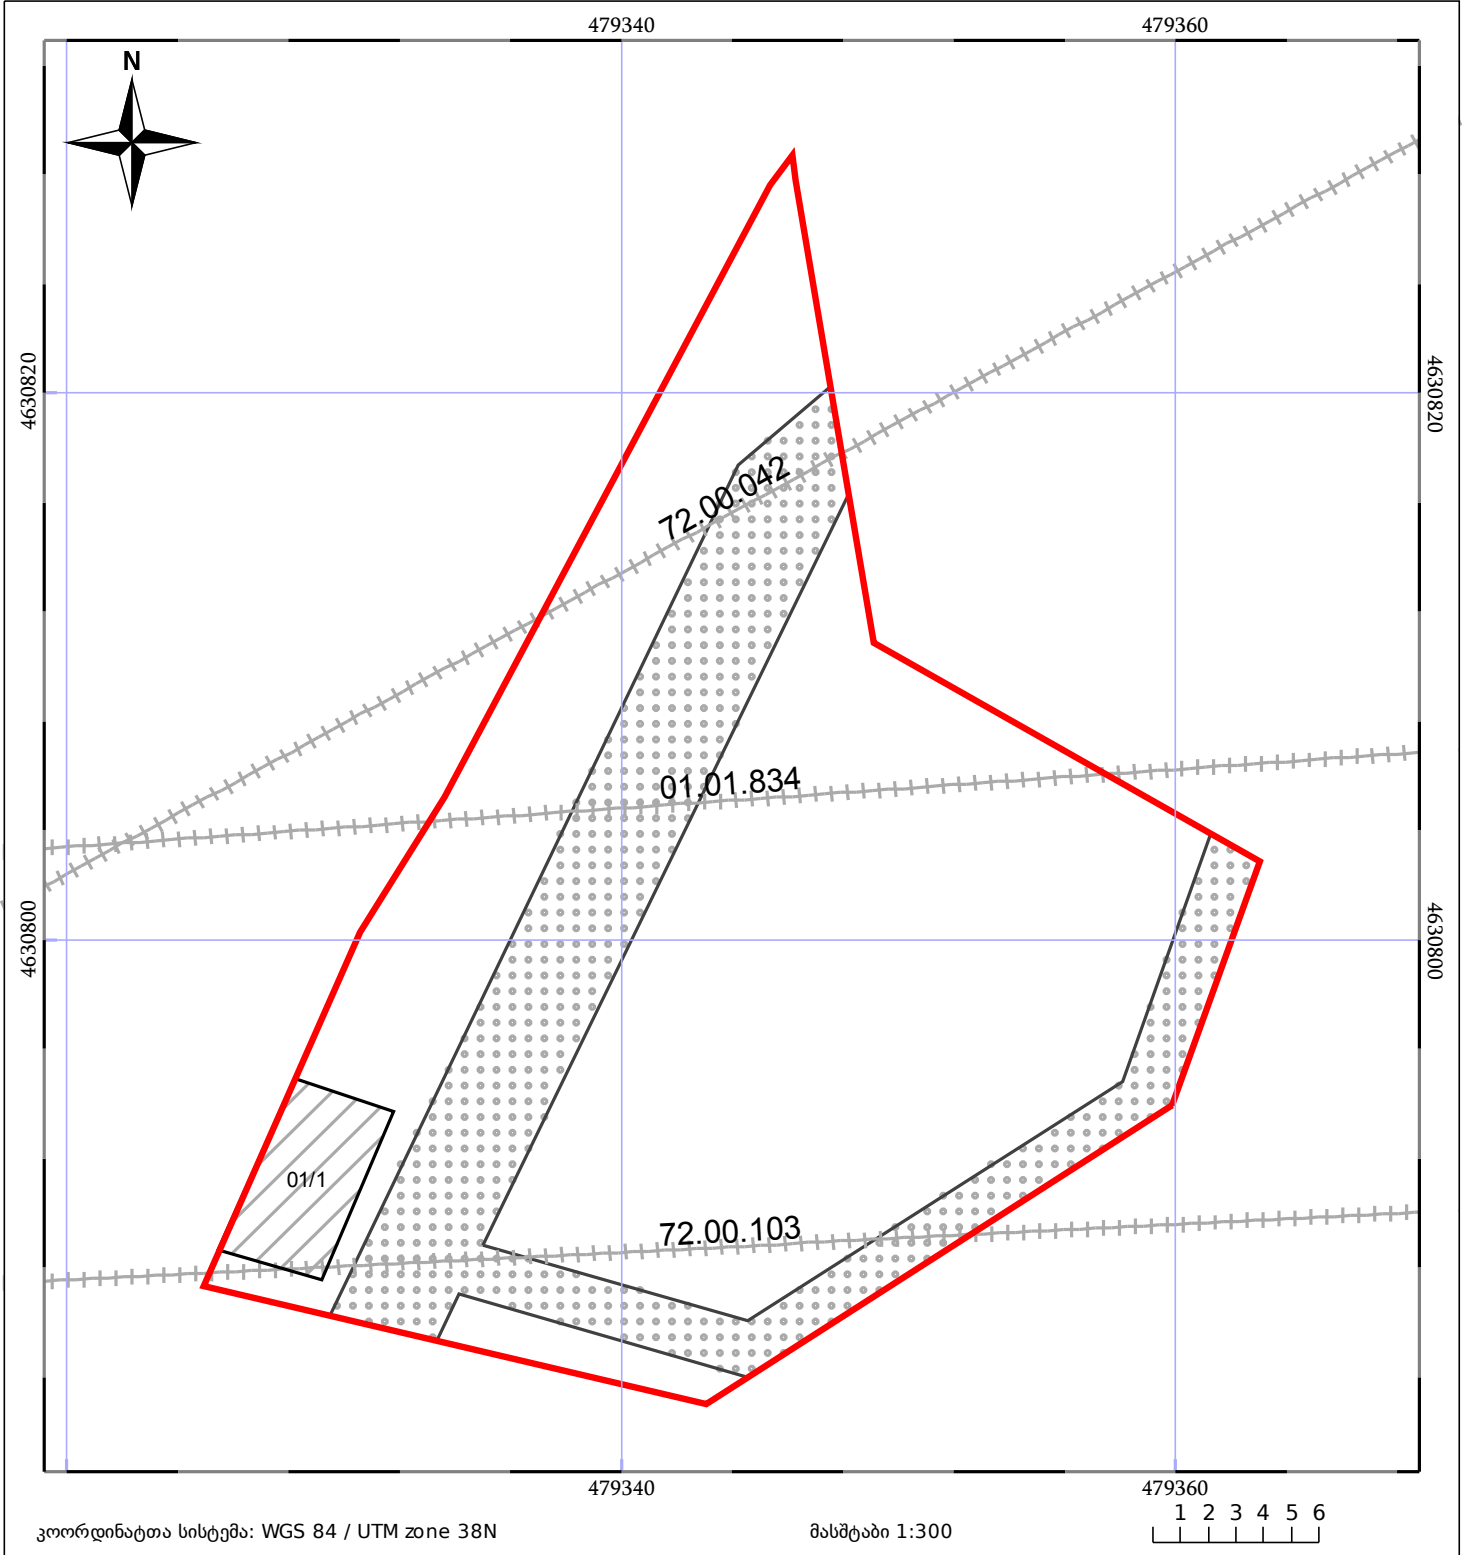

05/25	მშენებარე ნაგებობა	05/25	შენობა/ნაგებობა		ტყის ფონდი
	ნაკვეთის საკადასტრო საზღვარი		საზომრივი ნაგებობა		ვალდებულება