



საკადასტრო გეგმა

საჯარო რეესტრის ეროვნული
სააგენტო

საკადასტრო კოდი: **26.05.36.428**

განცხადების ნომერი: **882021107432**

მომზადების თარიღი: **19/02/2021**

ნაკვეთის დანიშნულება:

ფართობი:

ვალდებულების ფართობი :


არასასოფლო საშენობო

2161 კვ.მ (WGS 84 / UTM zone 38N)

2160 კვ.მ (WGS 84 / UTM zone 37N)

155 კვ.მ (WGS 84 / UTM zone 38N)

155 კვ.მ (WGS 84 / UTM zone 37N)

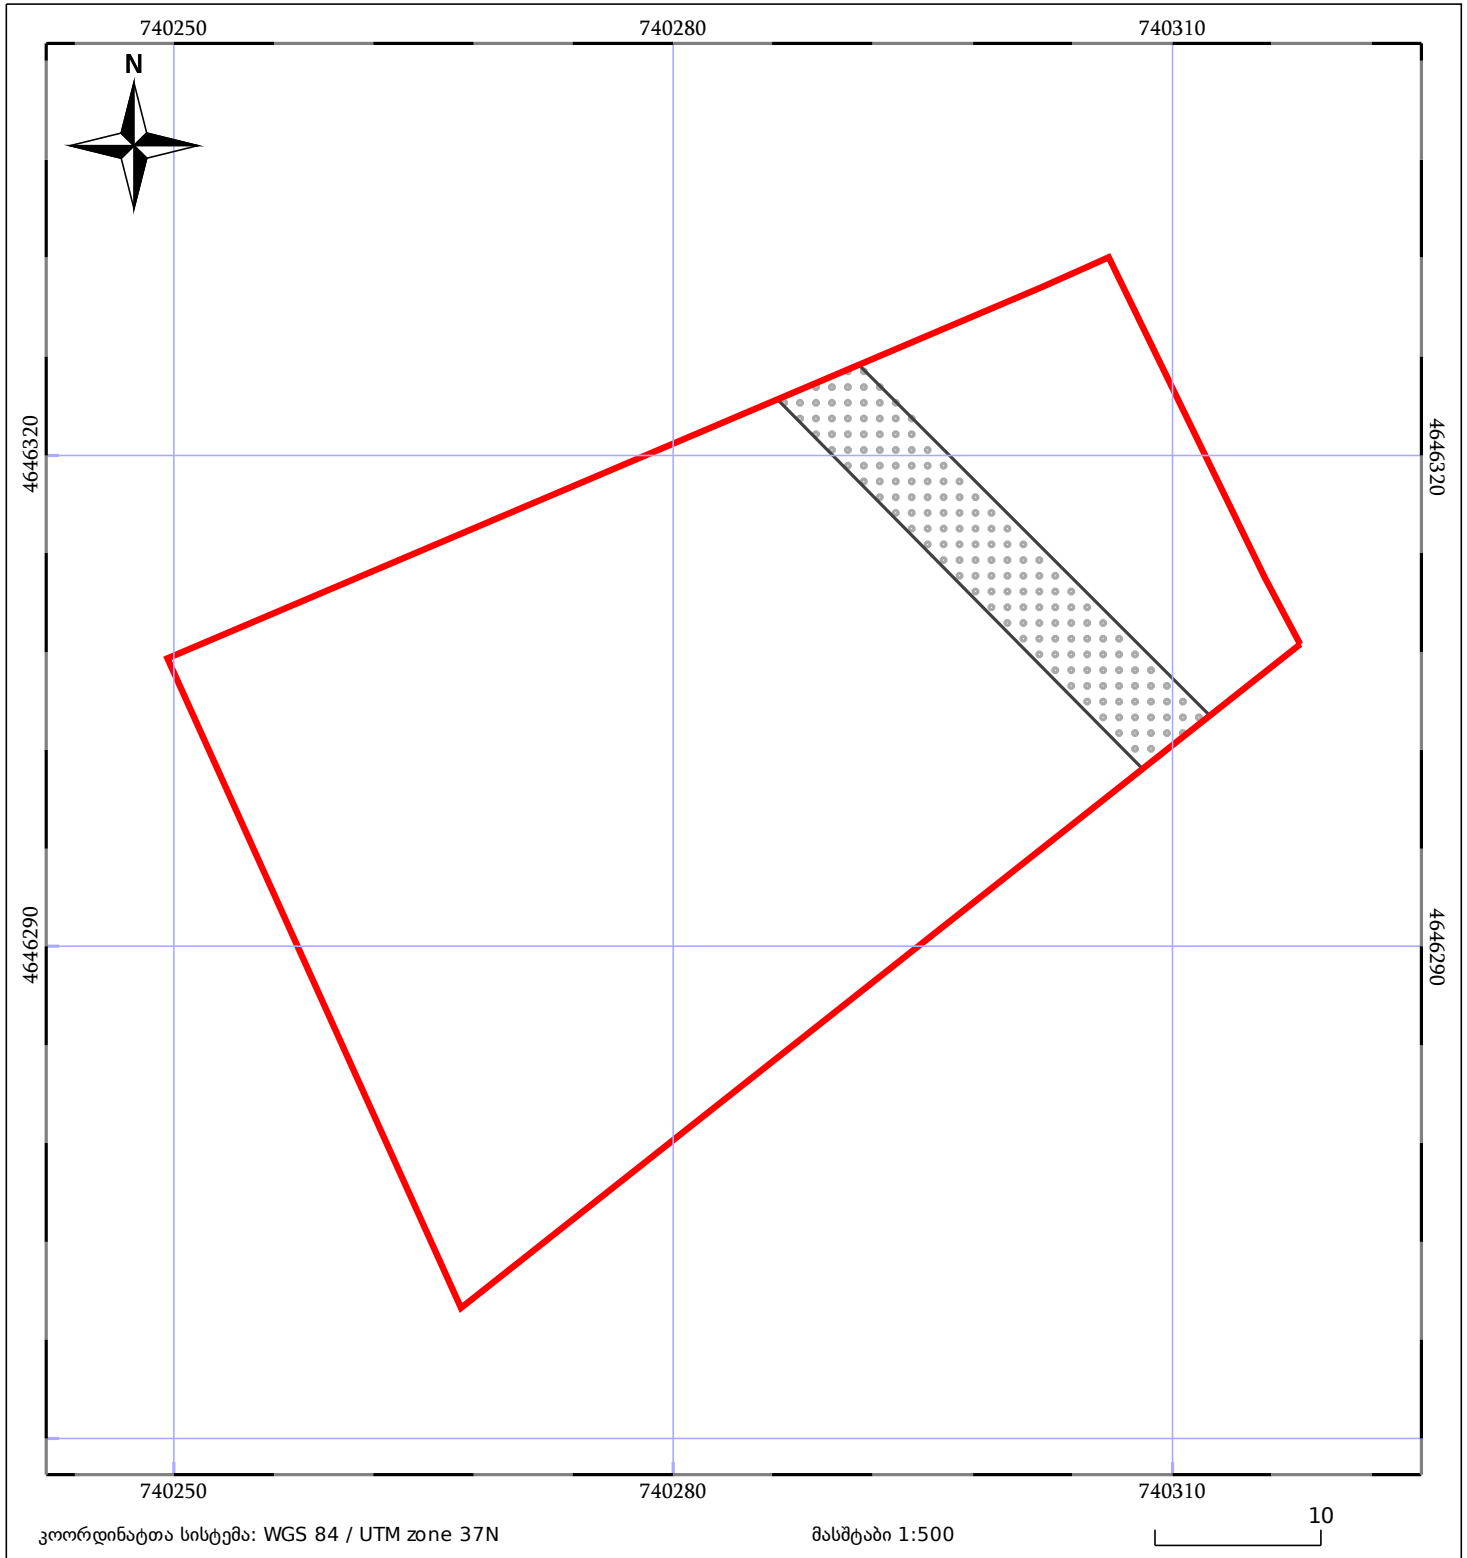

05/25	შენიშვნა ნაგებობა	05/25	შენიშვნა/ნაგებობა	ტყის ფონდი
ნაკვეთის საკადასტრო საზღვარი	ხაზობრივი ნაგებობა	ვალდებულება		