



საკადასტრო გეგმა

საჯარო რეესტრის ეროვნული
სააგენტო

საკადასტრო კოდი: **73.07.22.137**

განცხადების ნომერი: **902018095352**


მომზადების თარიღი: **17/12/2018**

ნაკვეთის დანიშნულება:

ფართობი:

არასასოფლო საშენი

87164 კვ.მ (WGS 84 / UTM zone 38N)

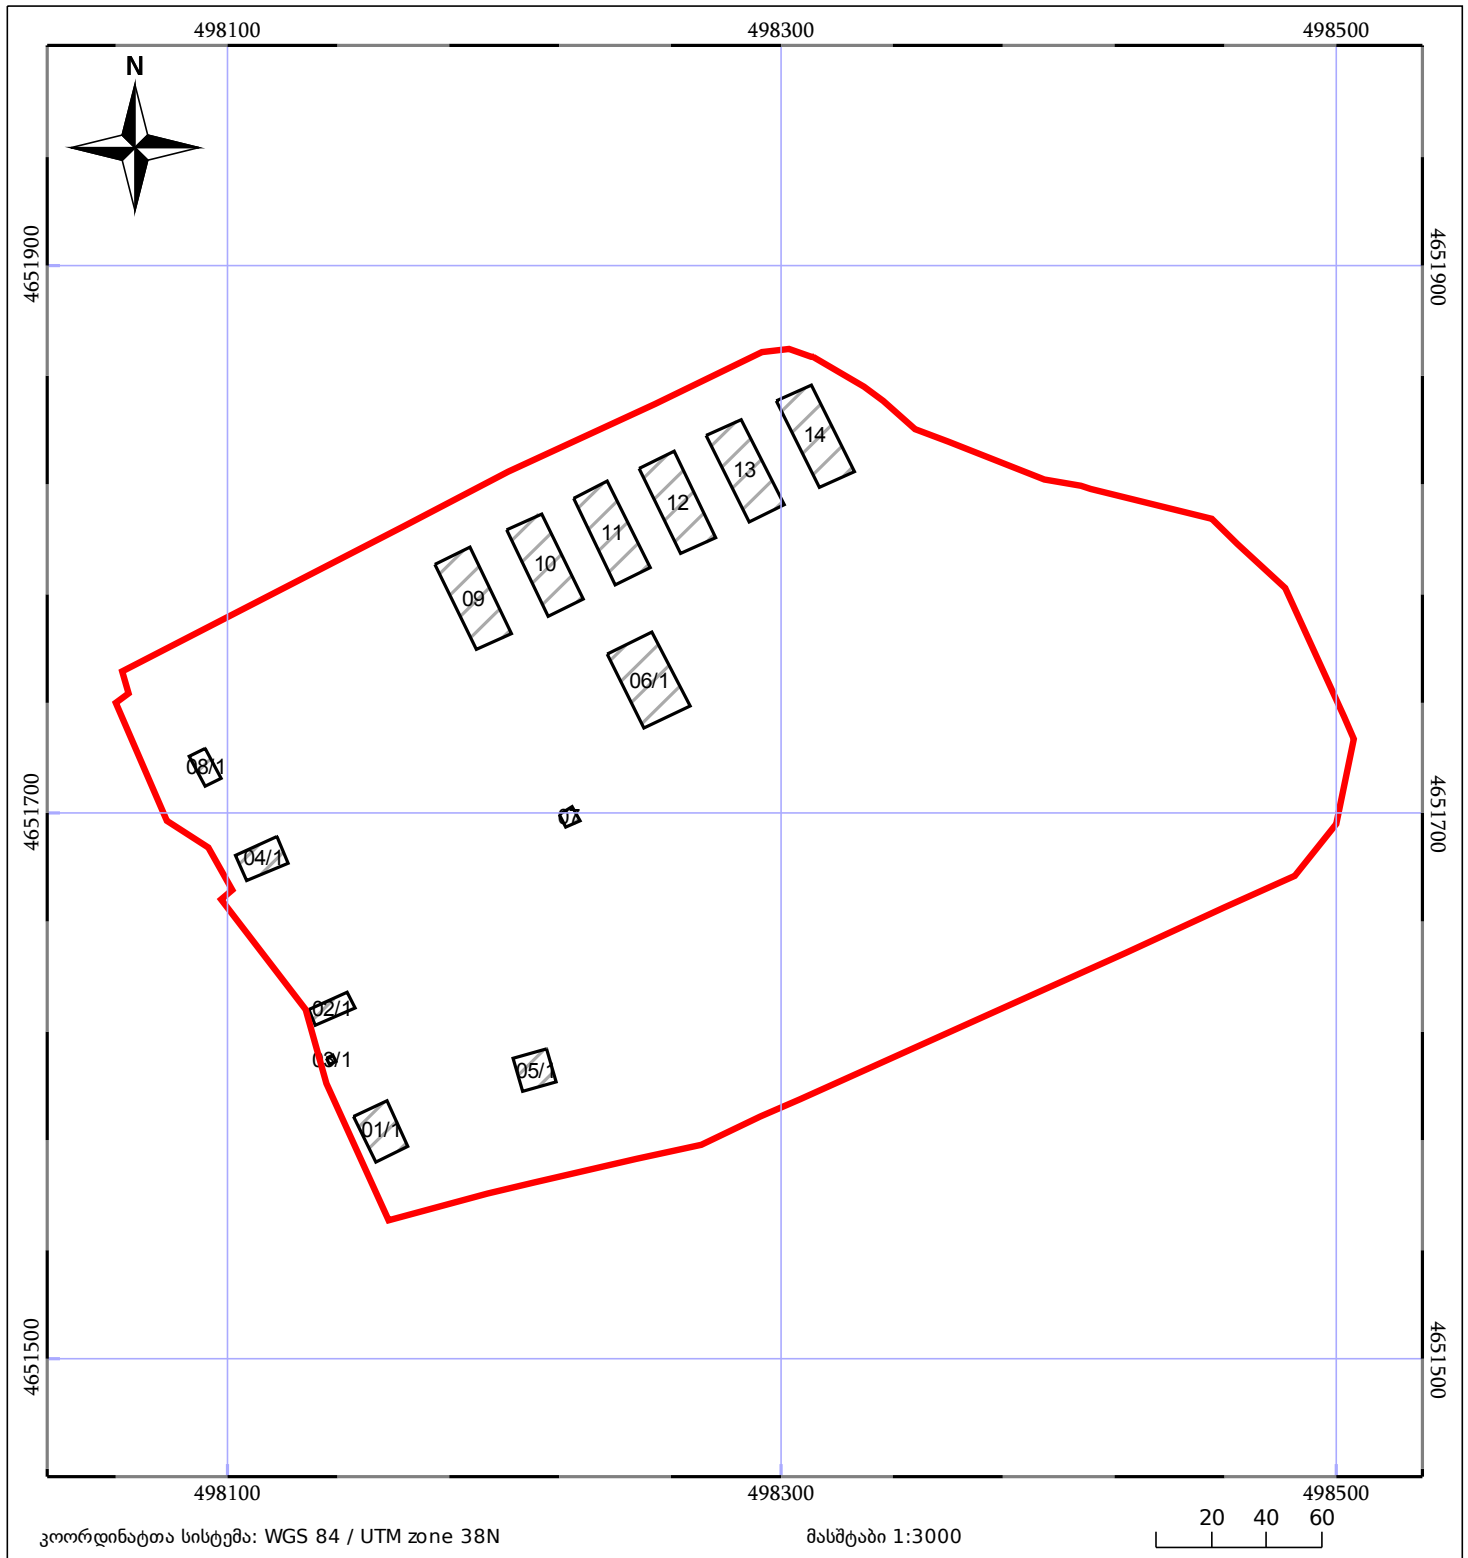

05/25	მშენებარე ნაგებობა	05/25	შენობა/ნაგებობა		ტყის ფონდი
	ნაკვეთის საკადასტრო საზღვარი		საზღვრის ნაგებობა		ვალდებულება