



საკადასტრო გეგმა

საჯარო რეესტრის ეროვნული
სააგენტო

საკადასტრო კოდი: **05.32.13.446**

განცხადების ნომერი: **902019938889**

მომზადების თარიღი: **16/01/2020**


ნაკვეთის დანიშნულება:

ფართობი:

არასასოფლო სამეურნეო

23 კვ.მ (WGS 84 / UTM zone 38N)

23 კვ.მ (WGS 84 / UTM zone 37N)

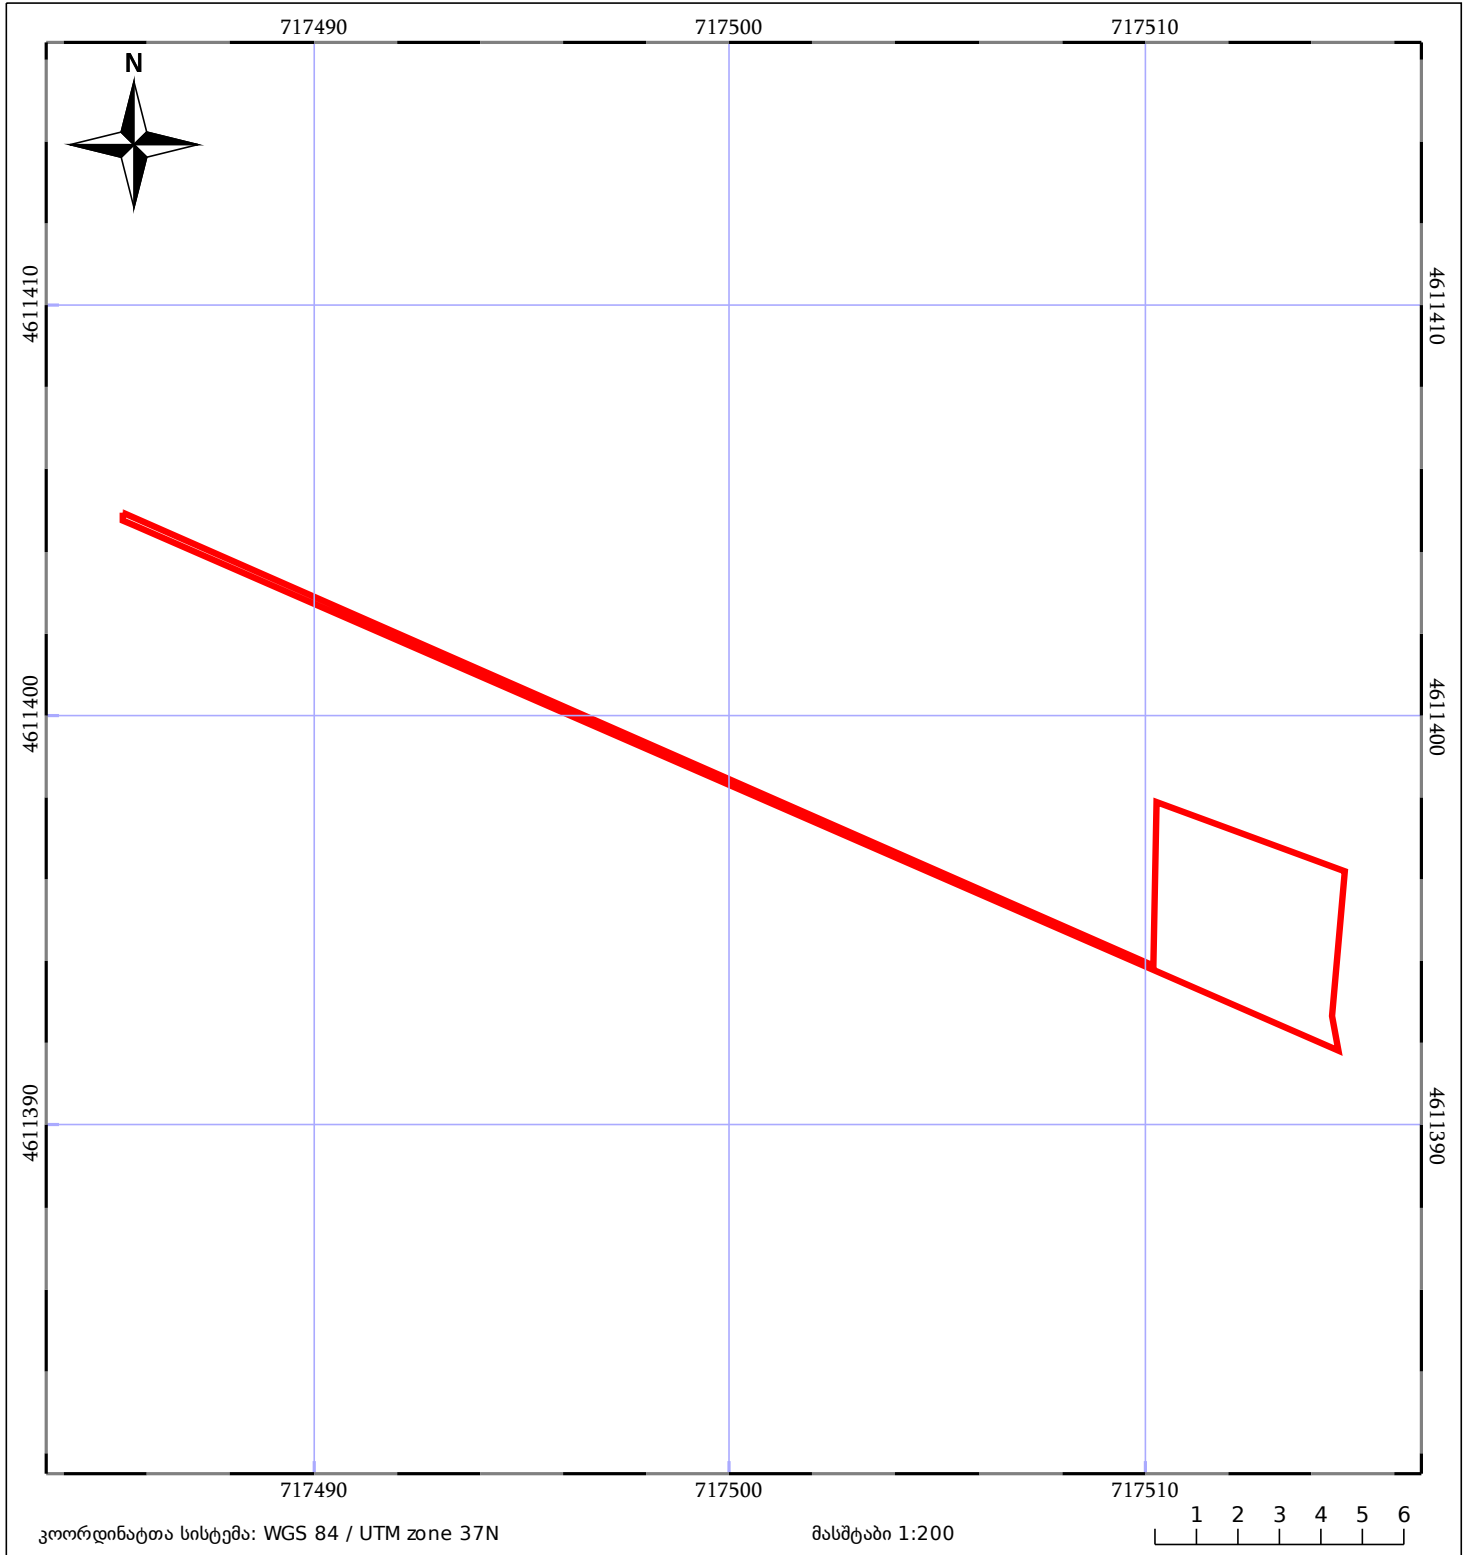

05/25 მშენებარე ნაგებობა	05/25 შენობა/ნაგებობა	ტყის ფონდი
ნაკვეთის საკადასტრო საზღვარი	საზოგადოებრივი ნაგებობა	ვალდებულება