



საკადასტრო გეგმა

საჯარო რეესტრის ეროვნული
სააგენტო

საკადასტრო კოდი: **05.25.11.407**

განცხადების ნომერი: **882021258397**

მომზადების თარიღი: **11/04/2021**


ნაკვეთის დანიშნულება:

ფართობი:

არასასოფლო სამეურნეო

95 კვ.მ (WGS 84 / UTM zone 38N)

95 კვ.მ (WGS 84 / UTM zone 37N)

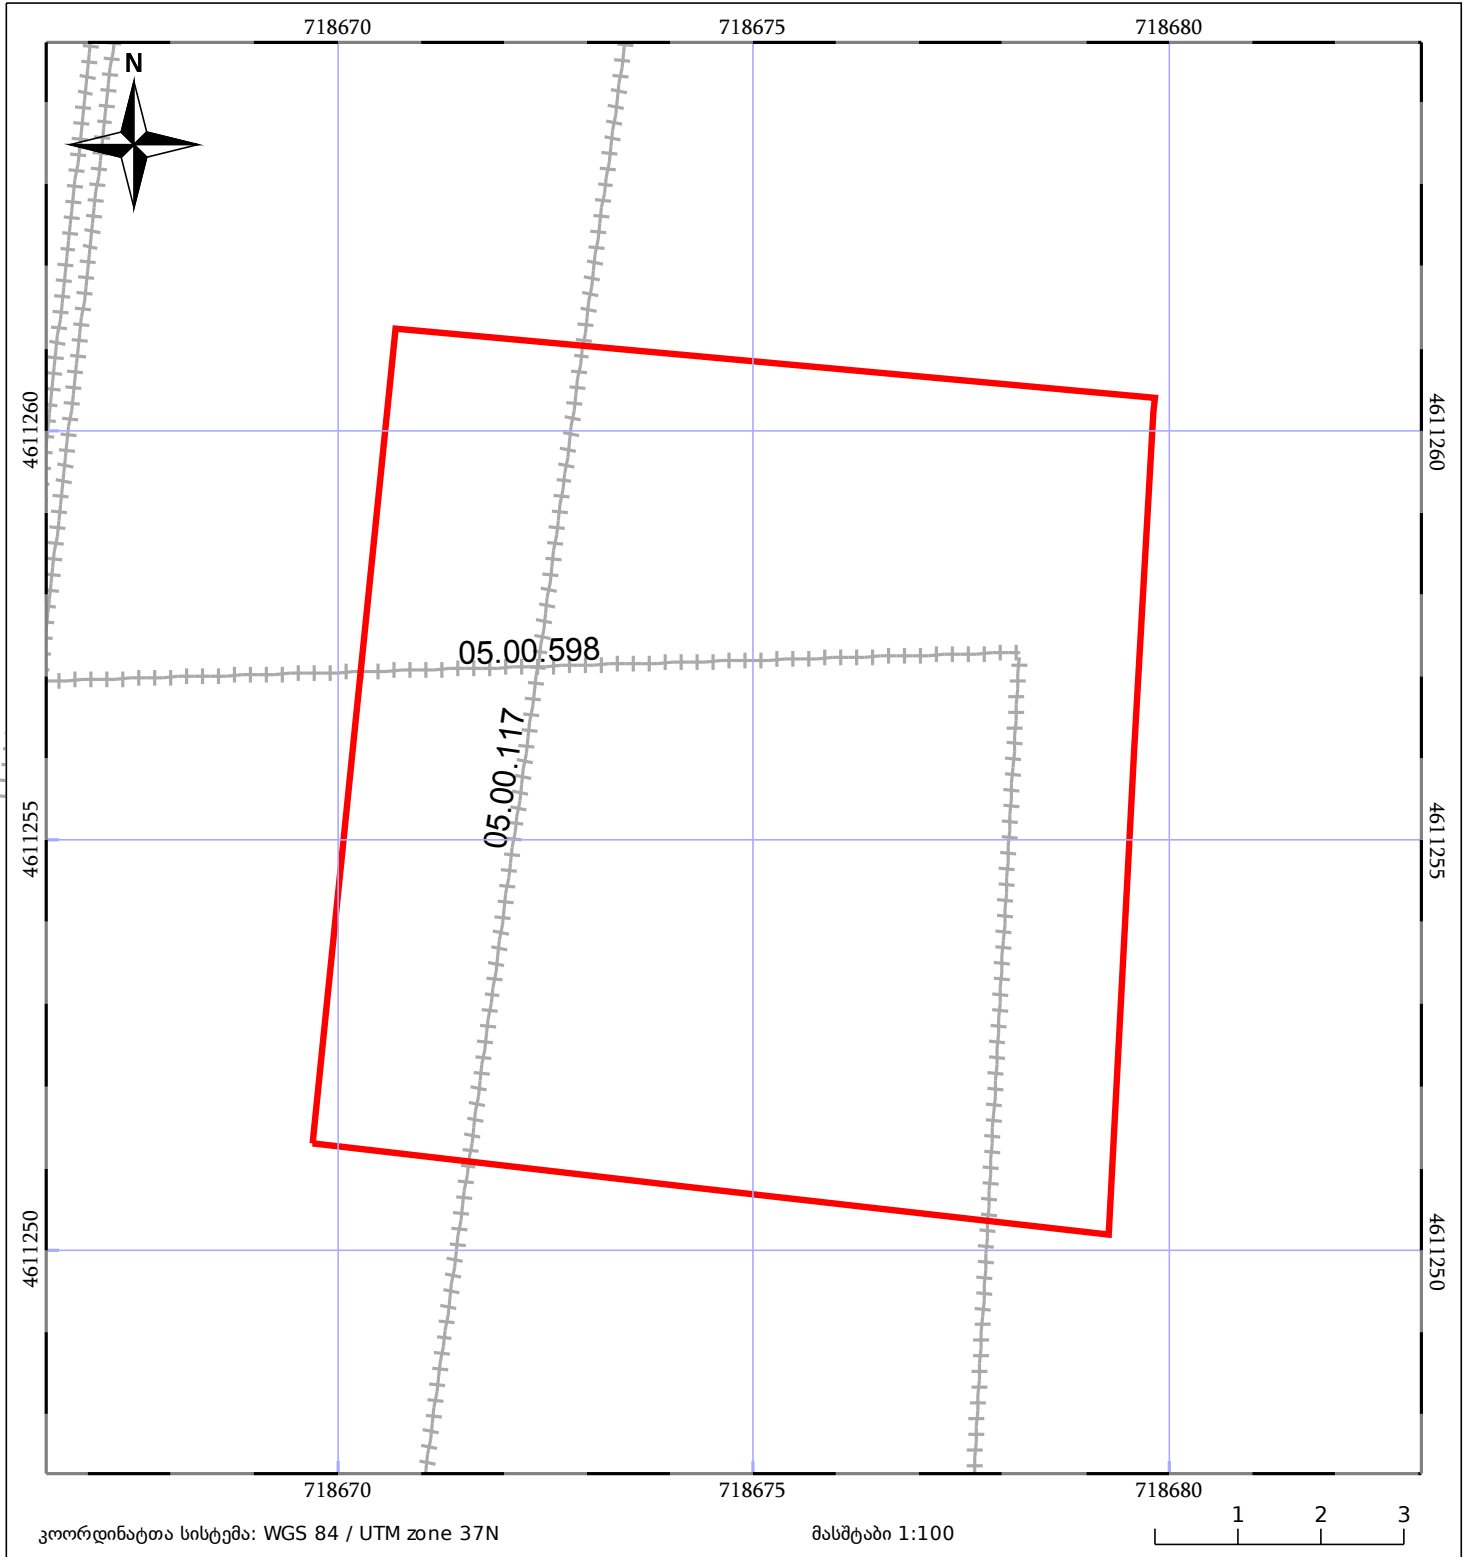

05/25 მშენებარე ნაგებობა	05/25 შენობა/ნაგებობა	ტყის ფონდი
ნაკვეთის საკადასტრო საზღვარი	ხაზობრივი ნაგებობა	ვალდებულება