საკადასტრო გეგმა

საჯარო რეესტრის ეროვნული სააგენტო

საკადასტრო კოდი:	27.09.46.219	ნაკვეთის დანიშნულება:	არასასოფლო სამეურნეო
განცხადების ნომერი:	882019885904	ფართობი:	1128 კვ.მ (WGS 84 / UTM zone 38N) 1128 კვ.მ (WGS 84 / UTM zone 37N)
მომზადების თარიღი:	28/10/2019		

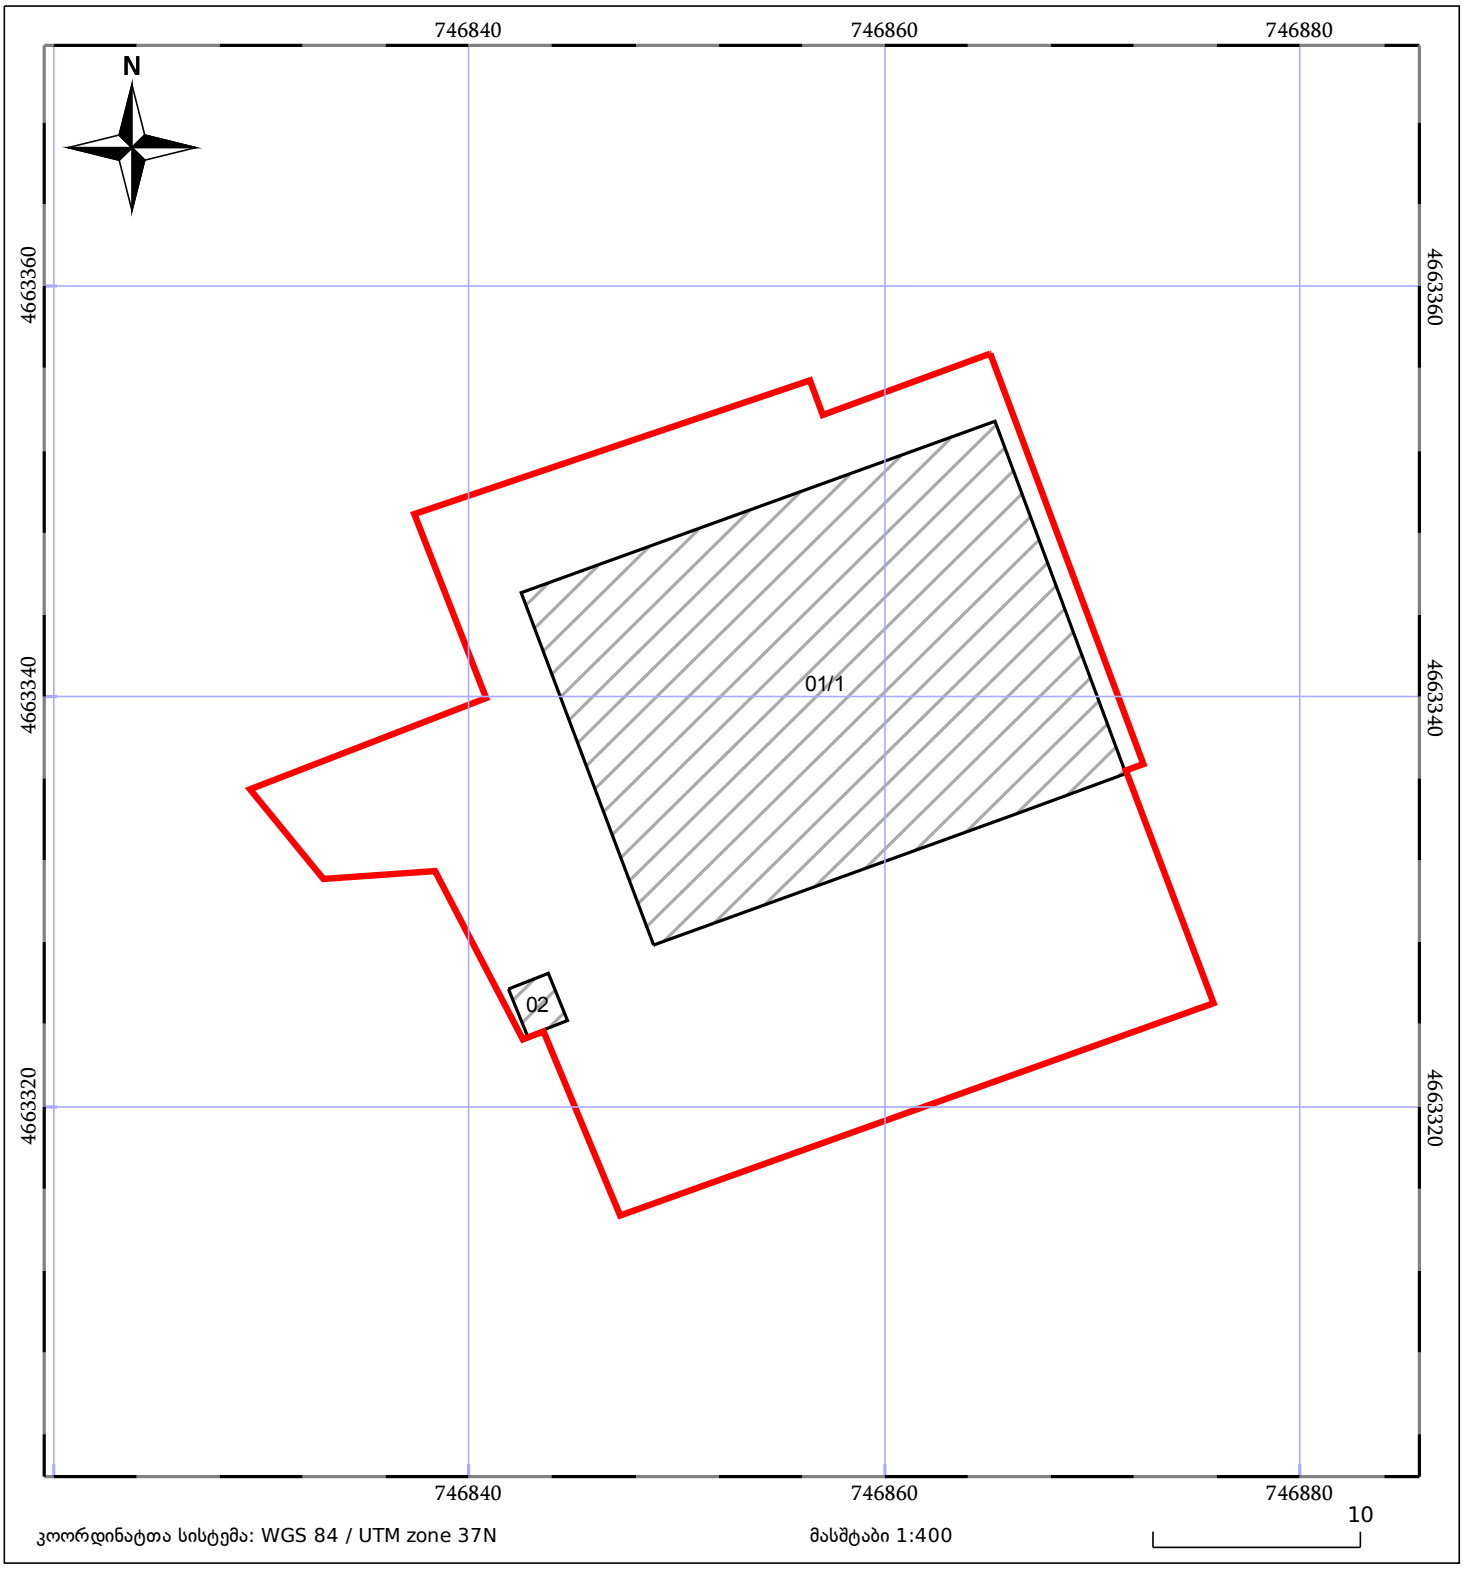

კოორდინატთა სისტემა: WGS 84 / UTM zone 37N

მასშტაბი 1:400

05/25	მშენებარე ნაგებობა	05/25	შენობა/ნაგებობა		ტყის ფონდი
	ნაკვეთის საკადასტრო საზღვარი		ხაზობრივი ნაგებობა		ვალდებულება