საკადასტრო გეგმა

საჯარო რეესტრის ეროვნული სააგენტო

საკადასტრო კოდი:	**83.20.02.971**	ნაკვეთის დანიშნულება:	**არასასოფლო სამეურნეო**
განცხადების ნომერი:	**882019899231**	ფართობი:	**90 კვ.მ (WGS 84 / UTM zone 38N)**
მომზადების თარიღი:	**30/10/2019**		

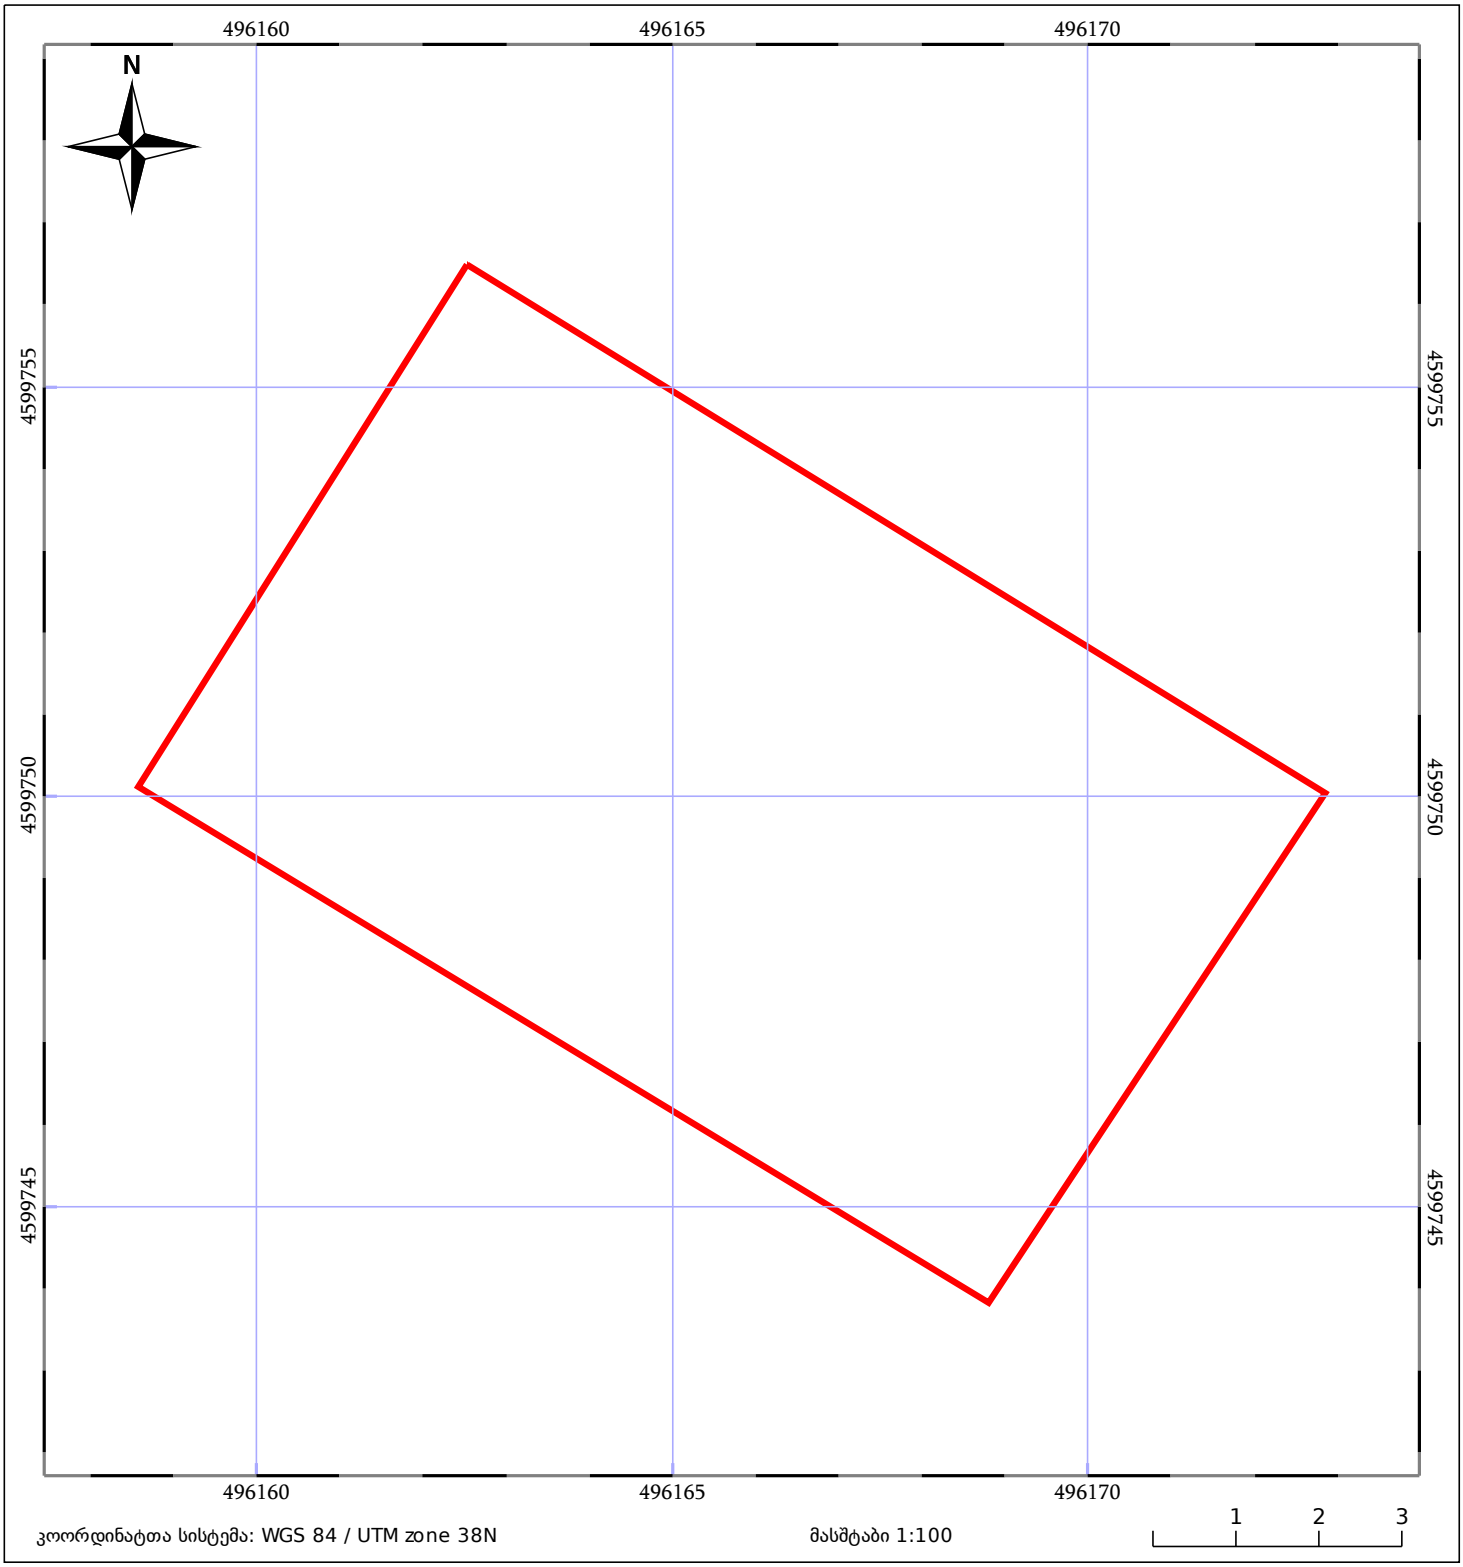

კოორდინატთა სისტემა: WGS 84 / UTM zone 38N

მასშტაბი 1:100

05/25	მშენებარე ნაგებობა	05/25	შენობა/ნაგებობა		ტყის ფონდი
	ნაკვეთის საკადასტრო საზღვარი		ხაზობრივი ნაგებობა		ვალდებულება