



## საკადასტრო გეგმა

საჯარო რეესტრის ეროვნული  
სააგენტო

საკადასტრო კოდი: **22.21.10.169**

ნაკვეთის დანიშნულება:

არასასოფლო სამეურნეო


განცხადების ნომერი: **882017088402**

ფართობი:

**1132 კვ.მ (WGS 84 / UTM zone 38N)**

მომზადების თარიღი: **08/02/2017**

**1131 კვ.მ (WGS 84 / UTM zone 37N)**

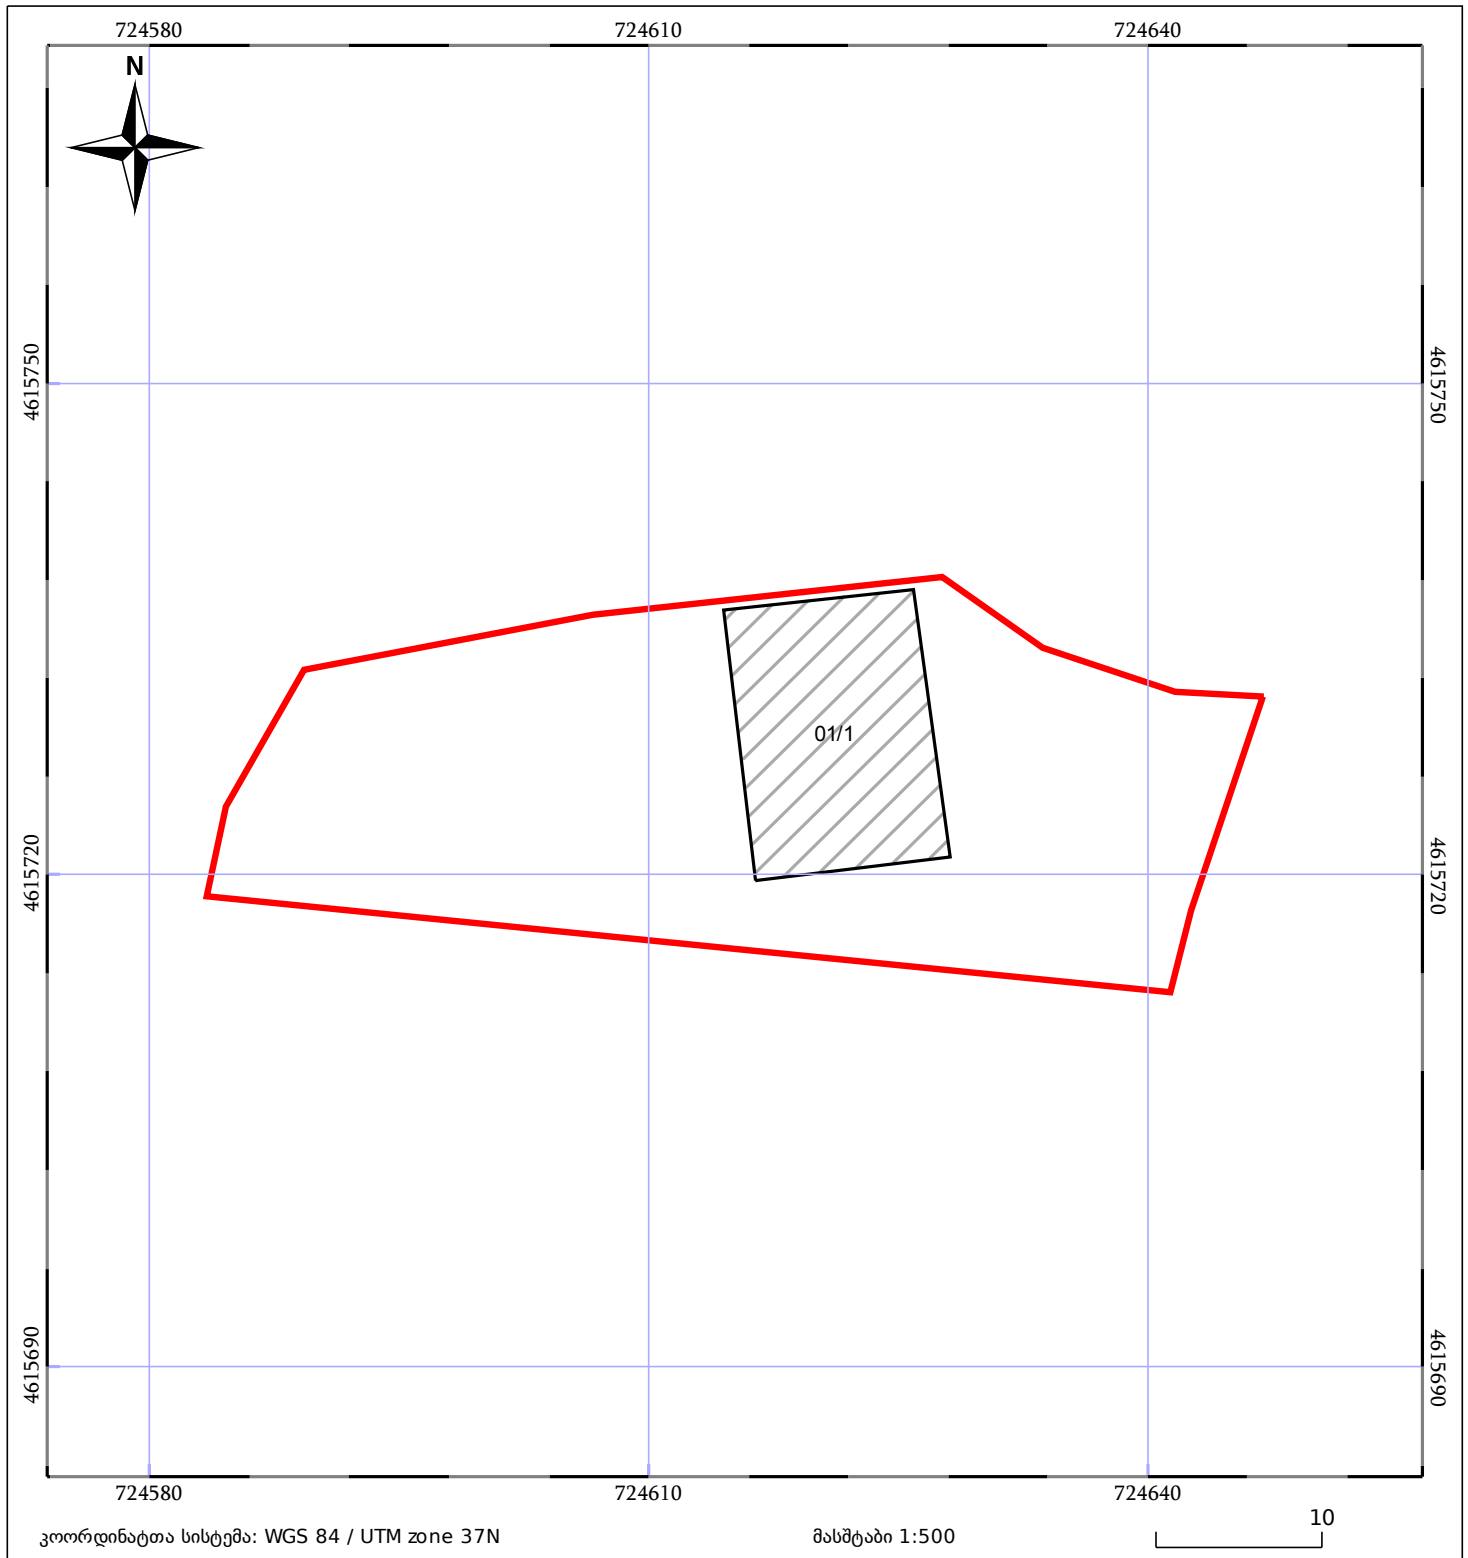

|                              |                          |             |
|------------------------------|--------------------------|-------------|
| ნაკვეთის საკადასტრო საზღვარი | საზოგადოებრივი ნაკვეთობა | ტყის ფონდი  |
| შენობა/ნაკვეთობა             | შენობებზე ნაკვეთობა      | ვალდებულება |