საკადასტრო გეგმა

საჯარო რეესტრის ეროვნული სააგენტო


საკადასტრო კოდი: **45.08.25.210**

განცხადების ნომერი: **882020092856**

მომზადების თარიღი: **06/02/2020**

ნაკვეთის დანიშნულება: **სასოფლო-სამეურნეო(სახნავი)**

ფართობი: **18978 კვ.მ (WGS 84 / UTM zone 38N)**
18967 კვ.მ (WGS 84 / UTM zone 37N)

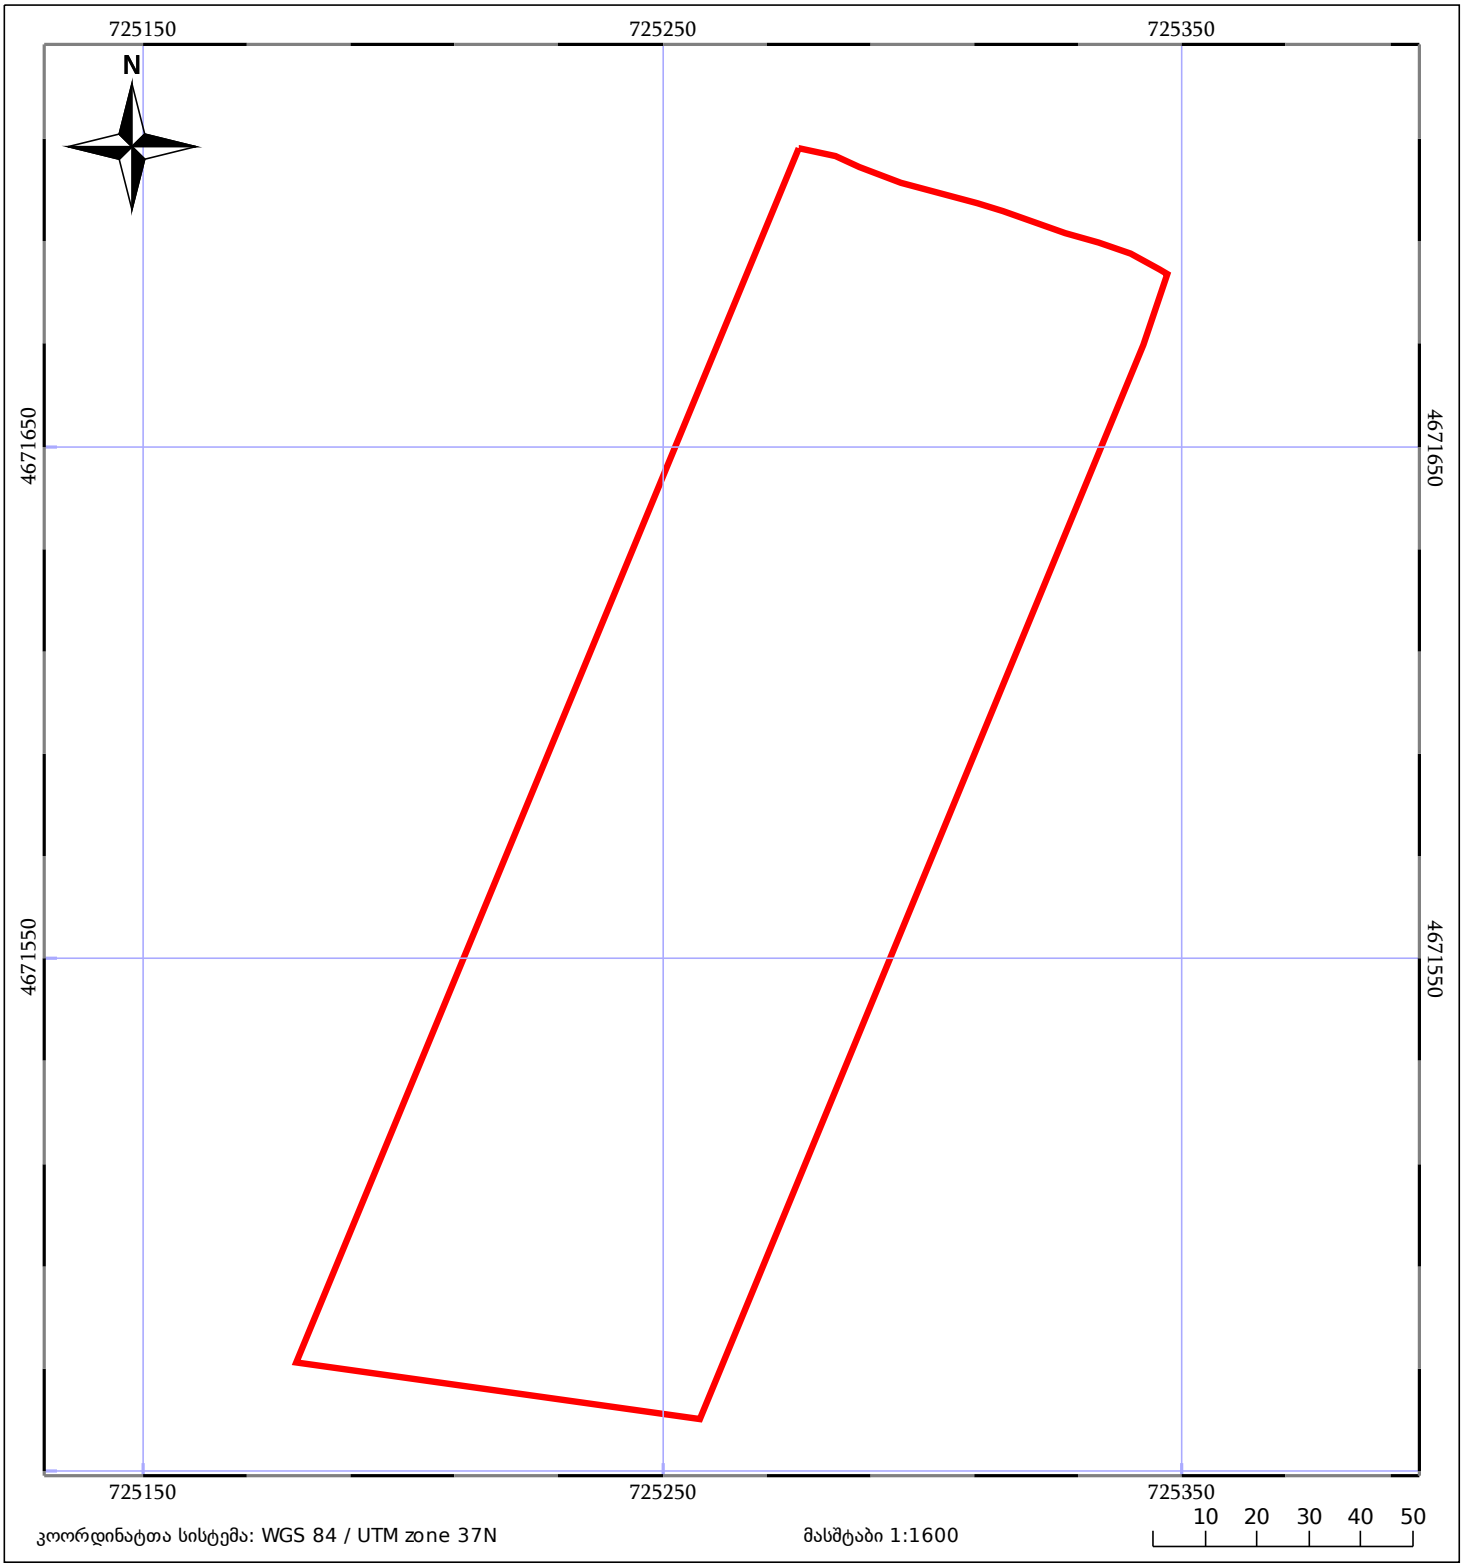

კოორდინატთა სისტემა: WGS 84 / UTM zone 37N

მასშტაბი 1:1600

05/25 მშენებარე ნაგებობა

05/25 შენობა/ნაგებობა

ტყის ფონდი

ნაკვეთის საკადასტრო საზღვარი

ხაზობრივი ნაგებობა

ვალდებულება