



საკადასტრო გეგმა

საჯარო რეესტრის ეროვნული
სააგენტო

საკადასტრო კოდი: 43.31.62.388

ნაკვეთის დანიშნულება:

არასასოფლო სამეურნეო


განცხადების ნომერი: 882020006363

ფართობი:

16113 კვ.მ (WGS 84 / UTM zone 38N)

მომზადების თარიღი: 08/01/2020

16108 კვ.მ (WGS 84 / UTM zone 37N)

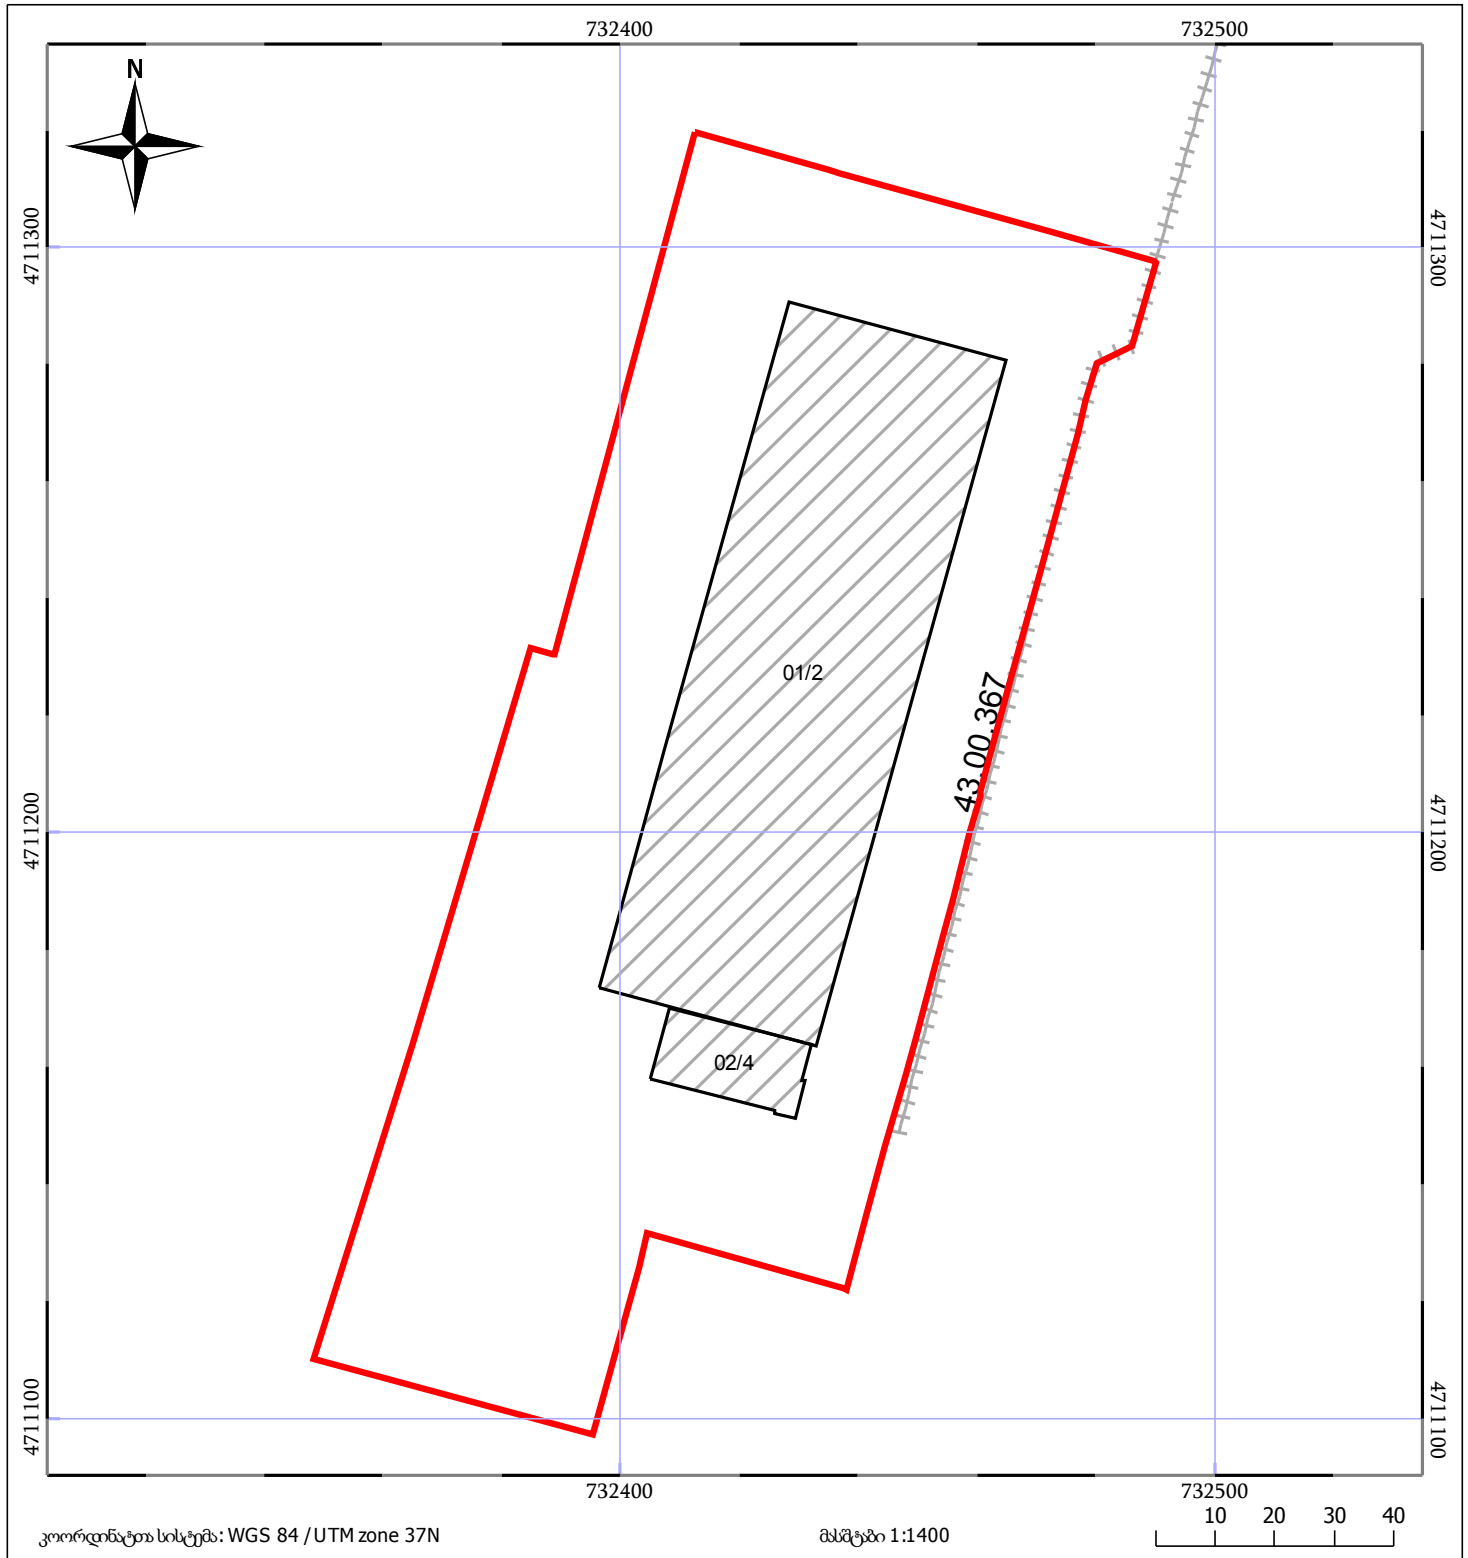

05/25	მშენებარე ნაგებობა	05/25	შენობა/ნაგებობა	ტყის ფონდი
ნაკვეთის საკადასტრო საზღვარი	ნაკვეთის საკადასტრო საზღვარი	ნაკვეთის საკადასტრო საზღვარი	ნაკვეთის საკადასტრო საზღვარი	ნაკვეთის საკადასტრო საზღვარი