


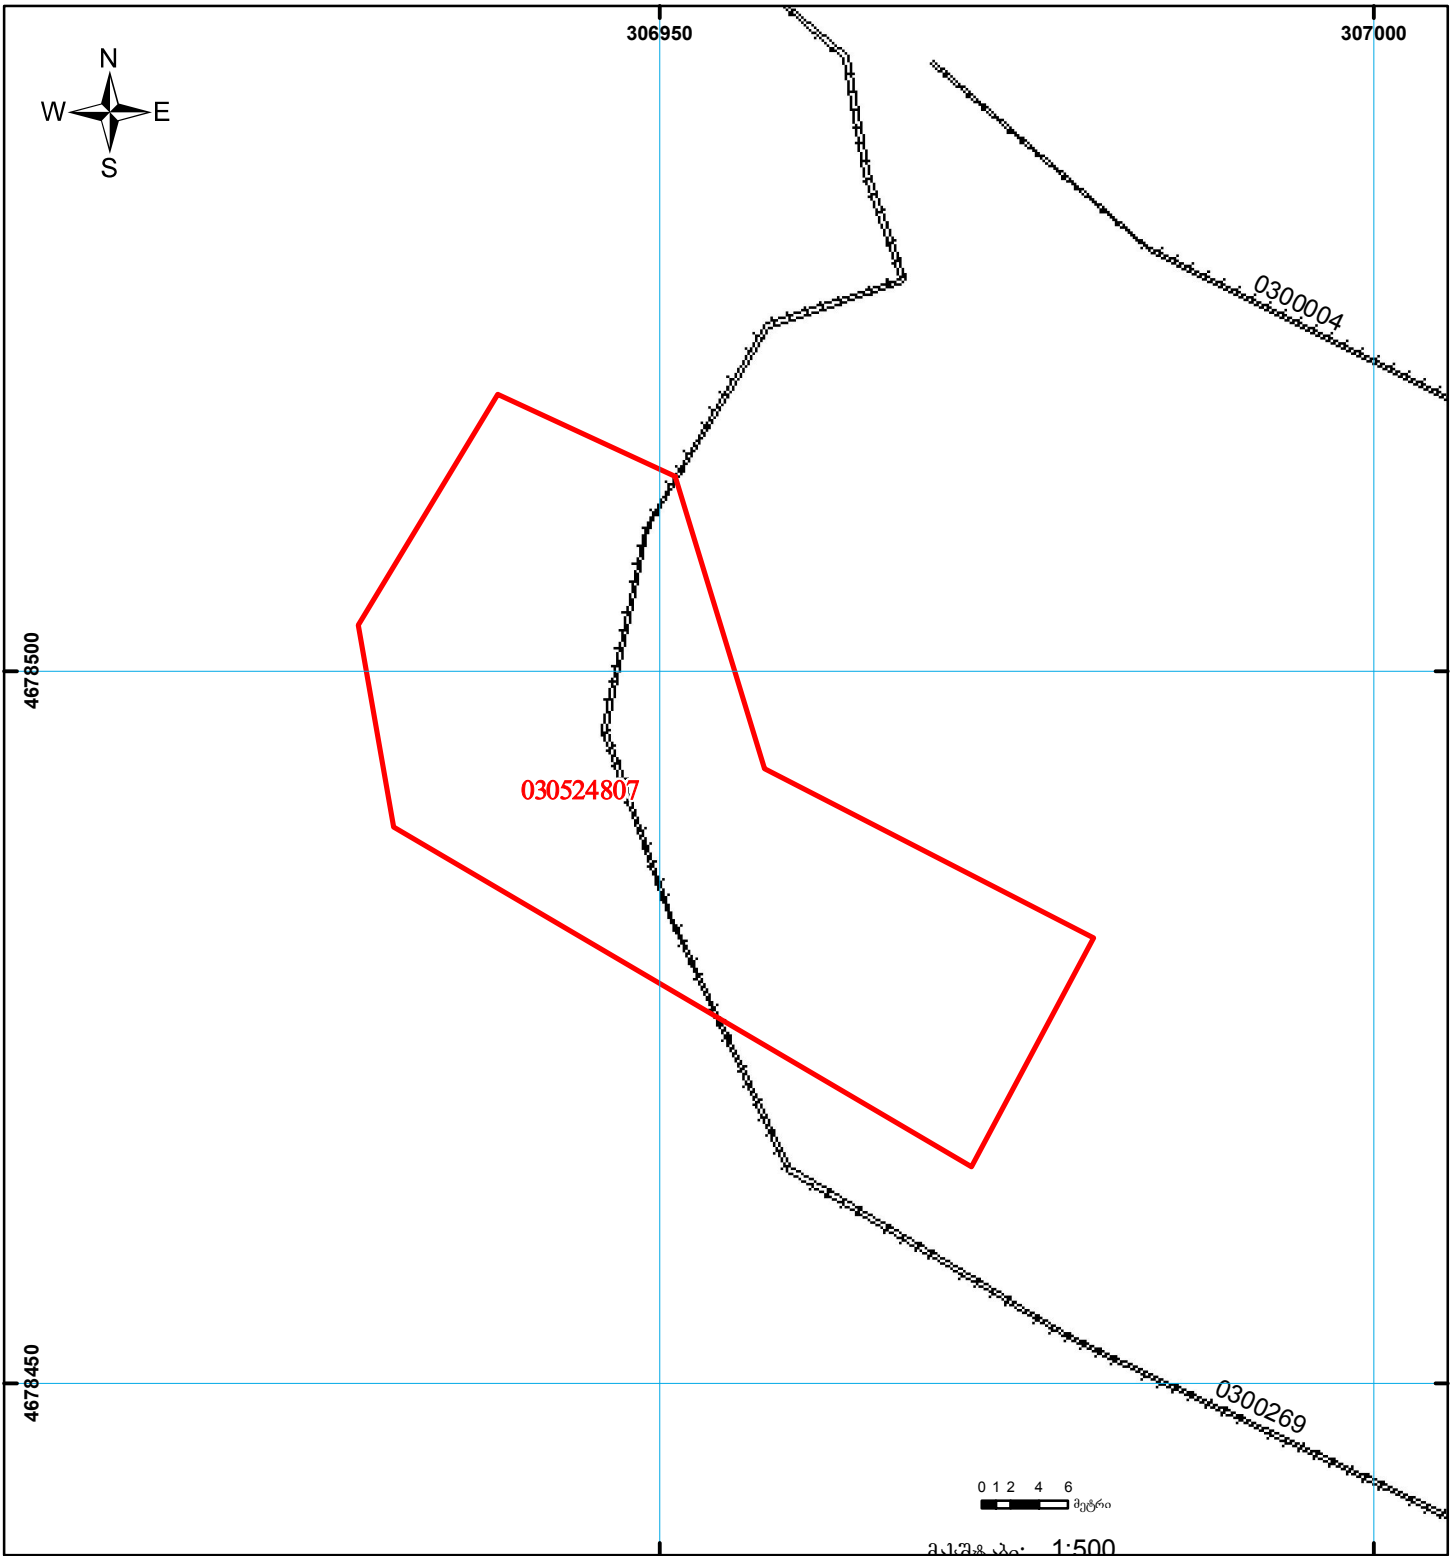

საქართველოს იუსტიციის სამინისტრო  
საჯარო რეგისტრის ეროვნული სააგენტო  
საკადასტრო ბეჭედი

მიწის ნაკვეთის საკადასტრო კოდი: 03 05 24 807  
ბანცნაღების რეგისტრაციის ნომერი: 882015381788  
მიწის ნაკვეთის ფართობი: 1207 კვ.მ.  
დანომუშავება: არასასოფლო-სამეურნეო  
მოგზაურობის თარიღი: 09.07.15



	შენიშნა-ნაგებობა, პირობითი ნომერი/სართულიანობა		კალდებულება		საზობრივი ნაგებობა	 UTM (საერთაშორისო სისტემის კოორდ.)
	მიწის ნაკვეთის საკადასტრო საზღვარი		მშენებარე ნაგებობა			