საკადასტრო გეგმა

საჯარო რეესტრის ეროვნული სააგენტო

საკადასტრო კოდი:	**26.28.18.262**	ნაკვეთის დანიშნულება:	**არასასოფლო სამეურნეო**
განცხადების ნომერი:	**882017474402**	ფართობი:	**2936 კვ.მ (WGS 84 / UTM zone 38N)** **2934 კვ.მ (WGS 84 / UTM zone 37N)**
მომზადების თარიღი:	**05/06/2017**	ვალდებულების ფართობი :	**2936 კვ.მ (WGS 84 / UTM zone 38N)** **2934 კვ.მ (WGS 84 / UTM zone 37N)**

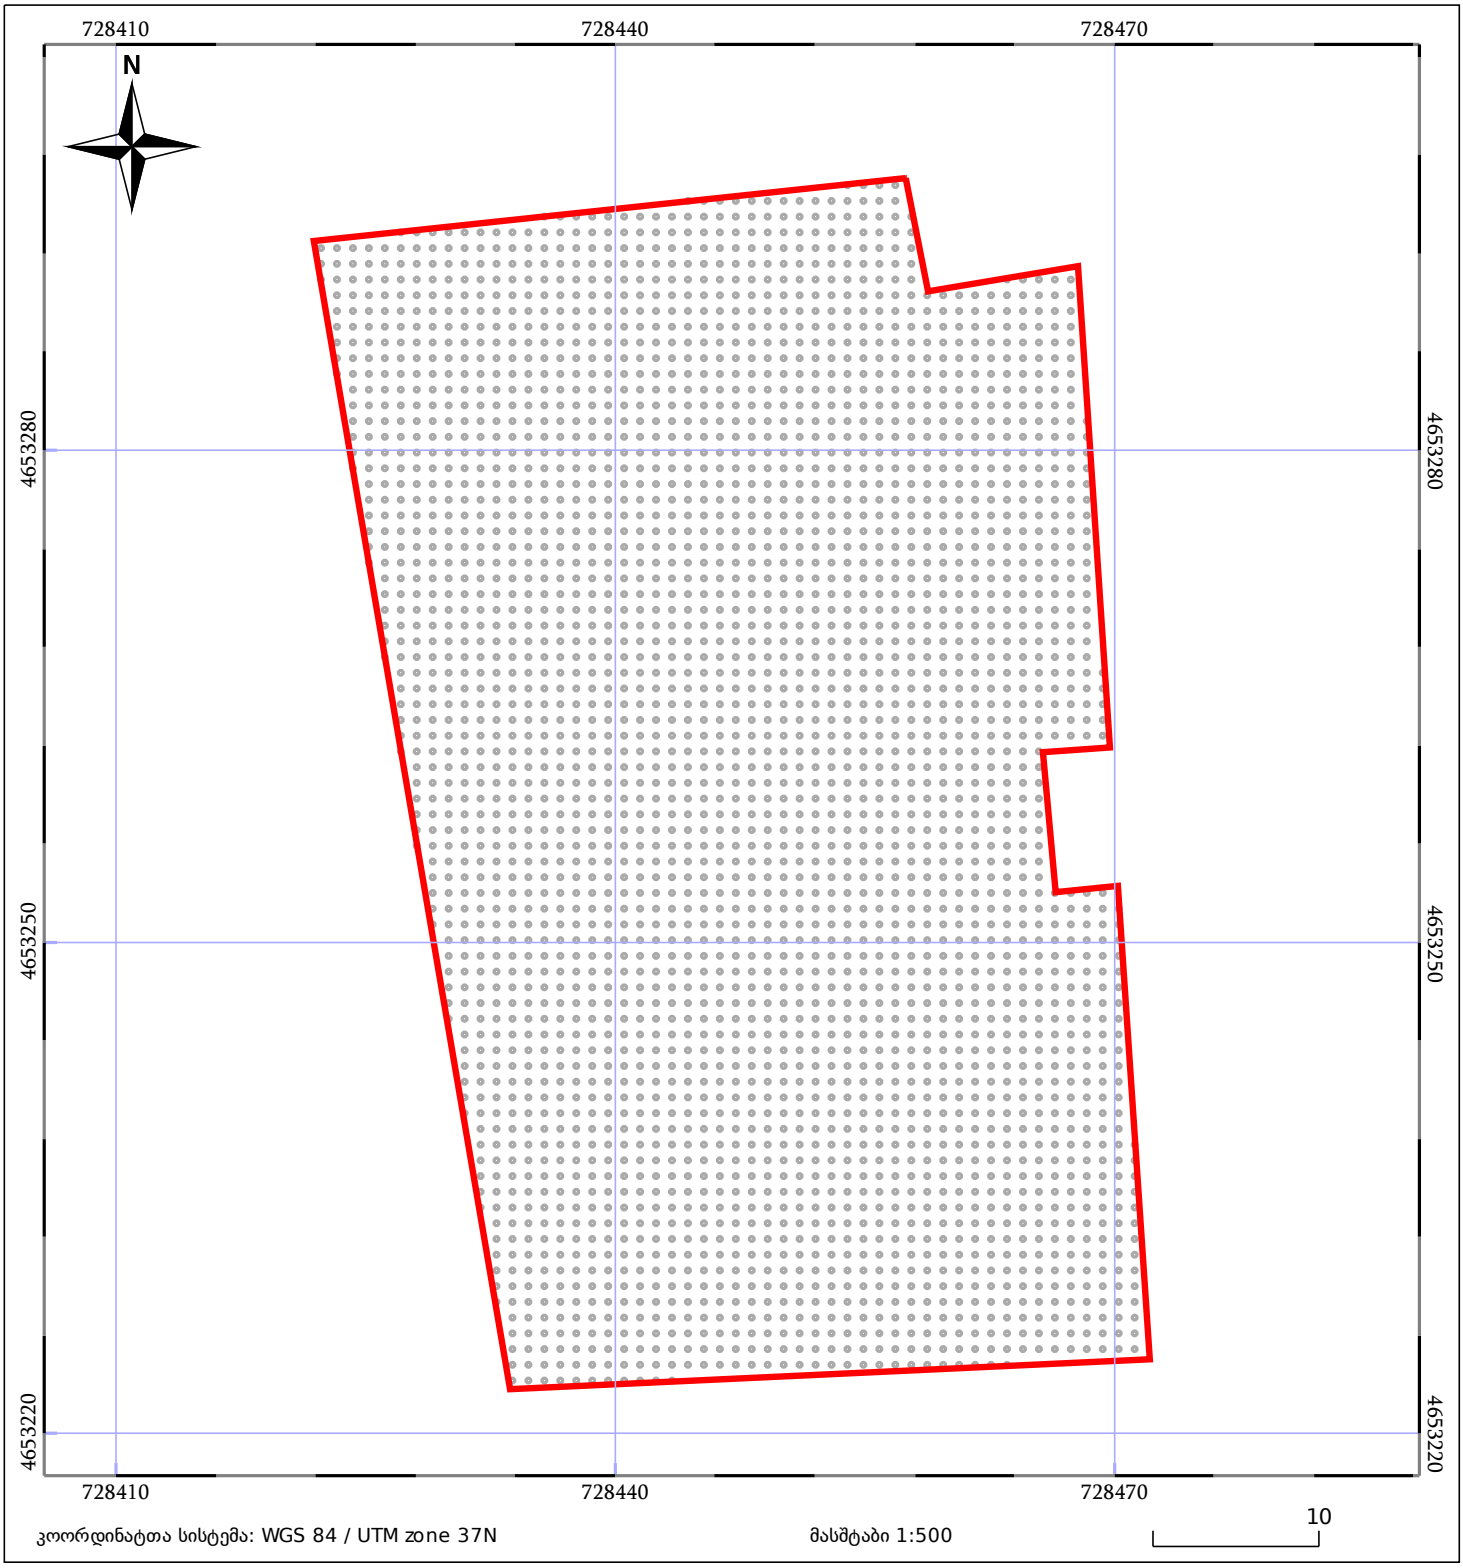

კოორდინატთა სისტემა: WGS 84 / UTM zone 37N

მასშტაბი 1:500

ნაკვეთის საკადასტრო საზღვარი

ხაზობრივი ნაგებობა

ტყის ფონდი

05/25 შენობა/ნაგებობა

05/25 მშენებარე ნაგებობა

ვალდებულება