საკადასტრო გეგმა

საჯარო რეესტრის ეროვნული სააგენტო


საკადასტრო კოდი: **71.61.37.169**

განცხადების ნომერი: **882019802231**

მომზადების თარიღი: **30/09/2019**

ნაკვეთის დანიშნულება: **სასოფლო-სამეურნეო(სახნავი)**

ფართობი: **29050 კვ.მ (WGS 84 / UTM zone 38N)**

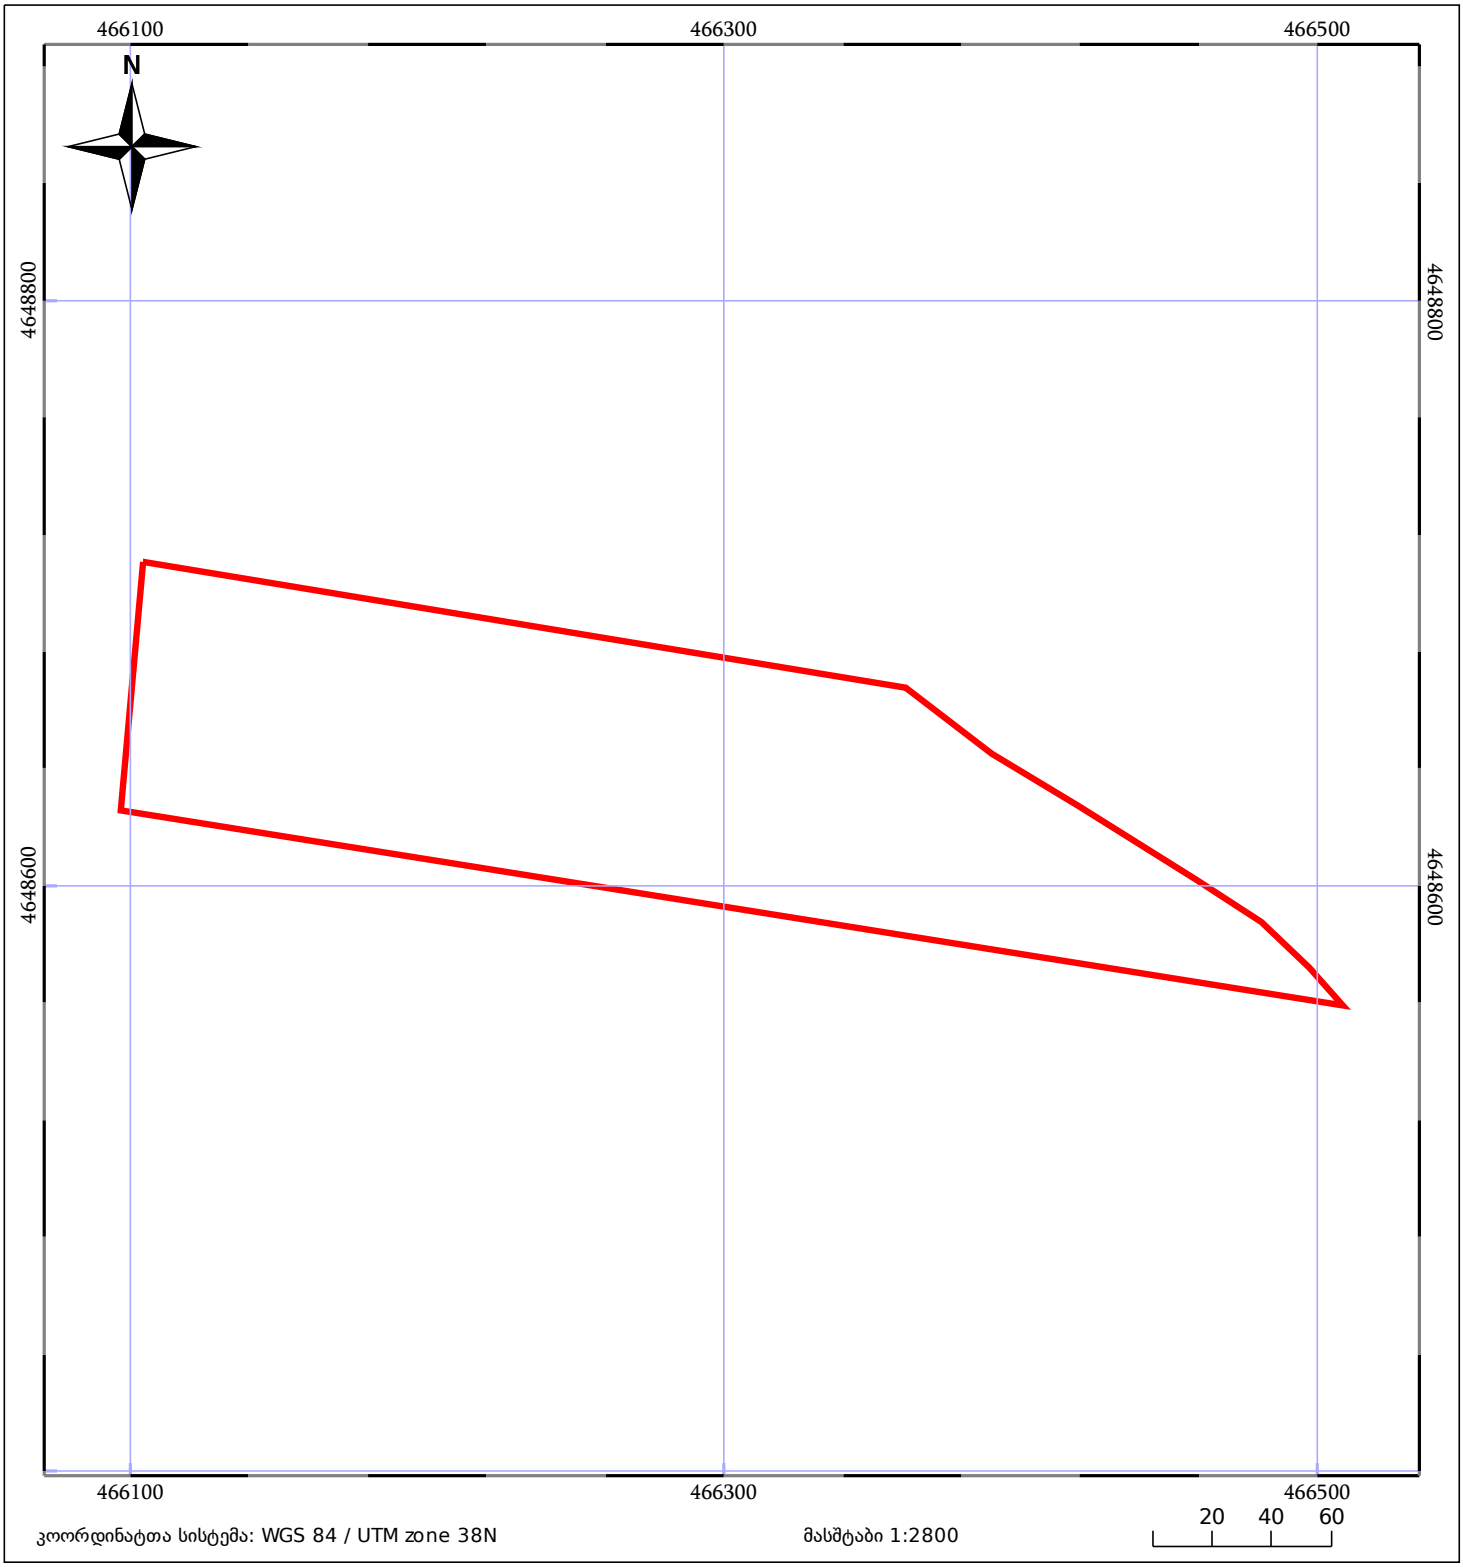

კოორდინატთა სისტემა: WGS 84 / UTM zone 38N

მასშტაბი 1:2800

05/25 მშენებარე ნაგებობა

05/25 შენობა/ნაგებობა

ტყის ფონდი

ნაკვეთის საკადასტრო საზღვარი

ხაზობრივი ნაგებობა

ვალდებულება