
# საქართველოს იუსტიციის სამინისტრო
# საჯარო რეესტრის ეროვნული სააგენტო
## საკადასტრო გეგმა

მიწის ნაკვეთის საკადასტრო კოდი: *03 05 24 791*
განცხადების რეგისტრაციის ნომერი: 882015367551
მიწის ნაკვეთის ფართობი: *119* კვ.მ.
დანიშნულება: არასასოფლო-სამეურნეო
მომზადების თარიღი: 02.07.15

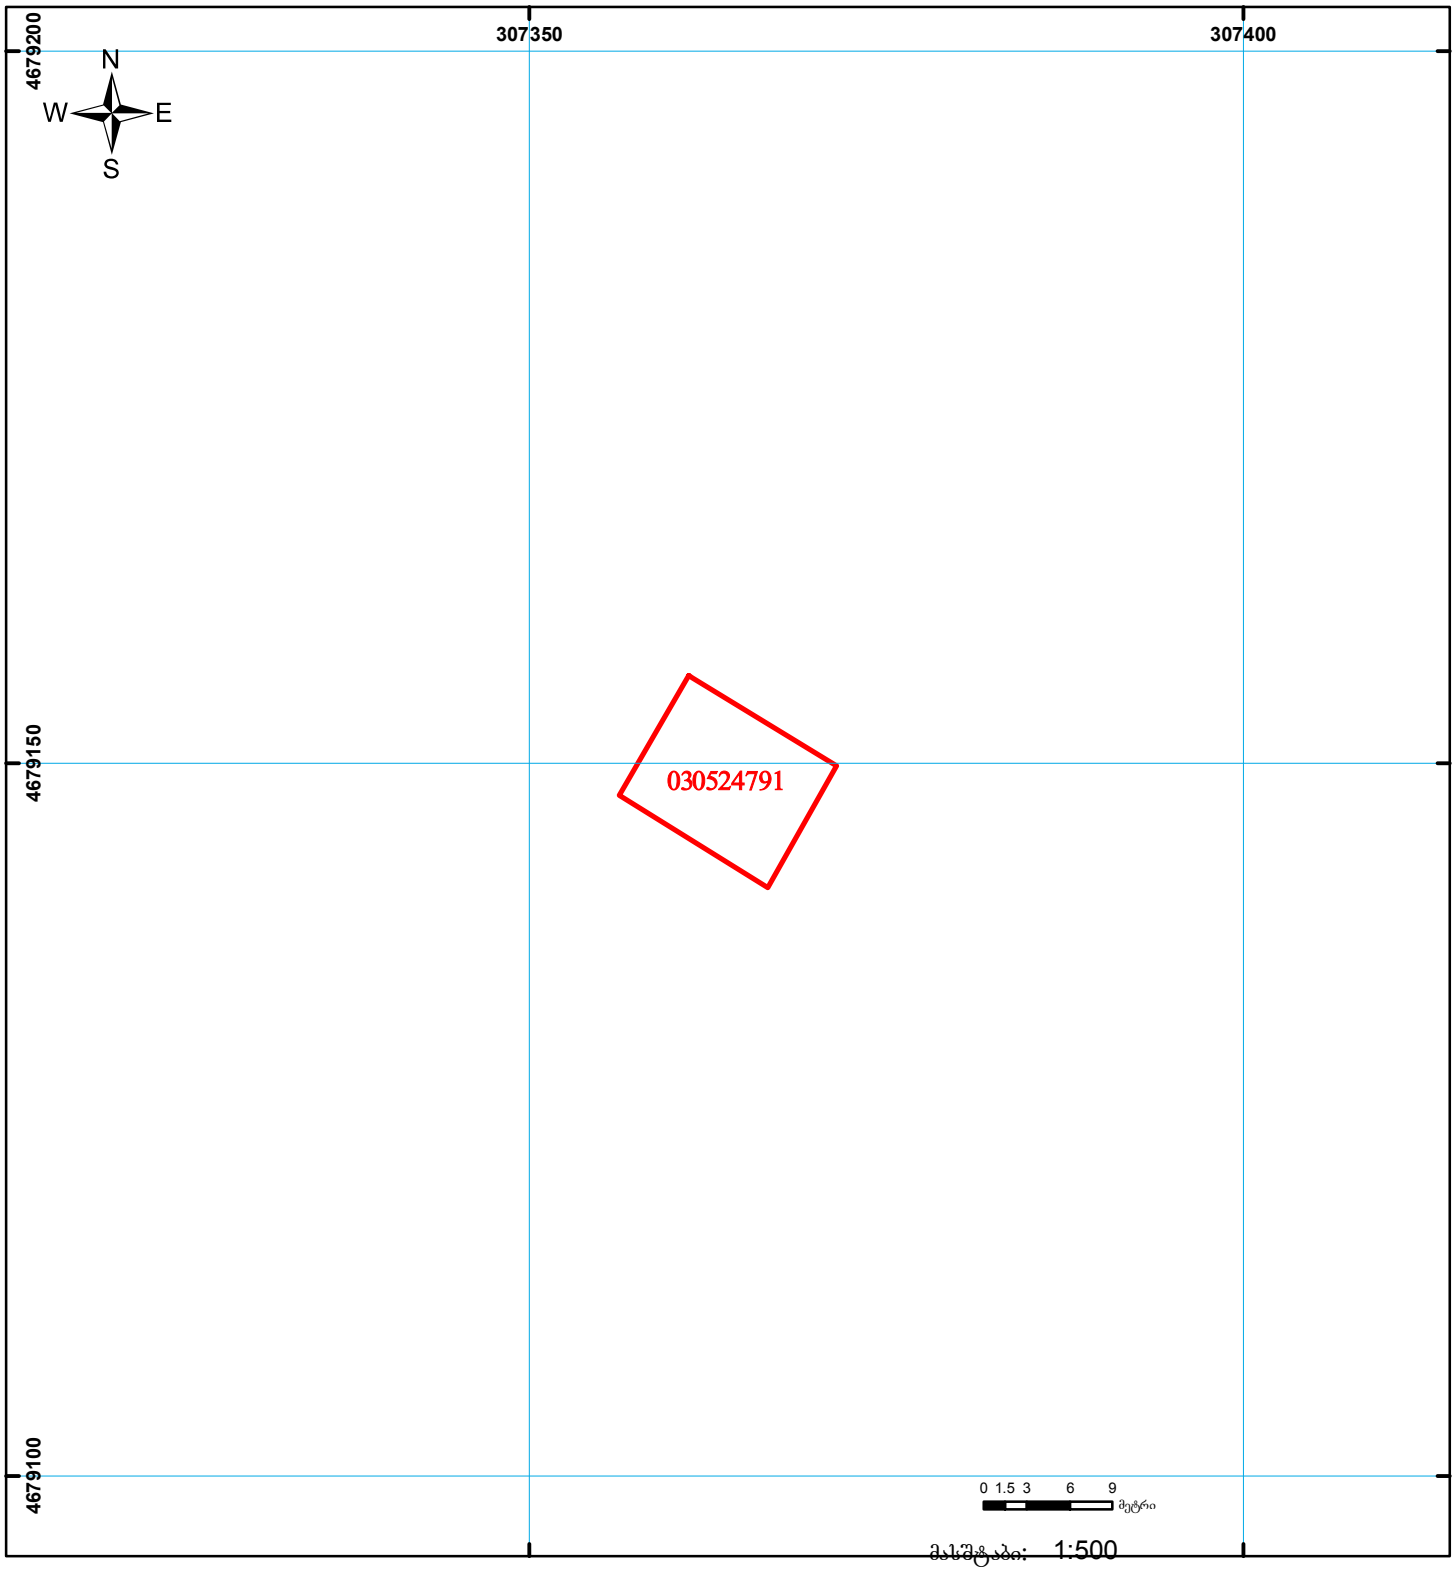


| | | | |
|---|---|---|---|
| 01/2 შენობა-ნაგებობა, პირობითი ნომერი/სართულიანობა | ვალდებულება | ხაზობრივი ნაგებობა | 0.00 00.0 UTM (საერთაშორისო) სისტემის კოორდ. |
| მიწის ნაკვეთის საკადასტრო საზღვარი | მშენებარე ნაგებობა | | |


საჯარო რეესტრის ეროვნული სააგენტო: თბილისი 0102 წმ. ნიკოლოზის/ნ. ჩხეიძის ქ. 2 ტელ: (995 32) 91 04 27; ფაქსი: (995 32) 91 03 41
ქუთაისის სარეგისტრაციო სამსახური. ქ.ქუთაისი 4600 სადგურის მოედანი№ 3ა ტ(8-231)4-62-55,4-40-38
www.napr.gov.ge