საკადასტრო გეგმა

საჯარო რეესტრის ეროვნული სააგენტო

საკადასტრო კოდი:	**26.25.13.260**	ნაკვეთის დანიშნულება:	**არასასოფლო სამეურნეო**
განცხადების ნომერი:	**892018676721**	ფართობი:	**279 კვ.მ (WGS 84 / UTM zone 38N)** **279 კვ.მ (WGS 84 / UTM zone 37N)**
მომზადების თარიღი:	**01/08/2018**		

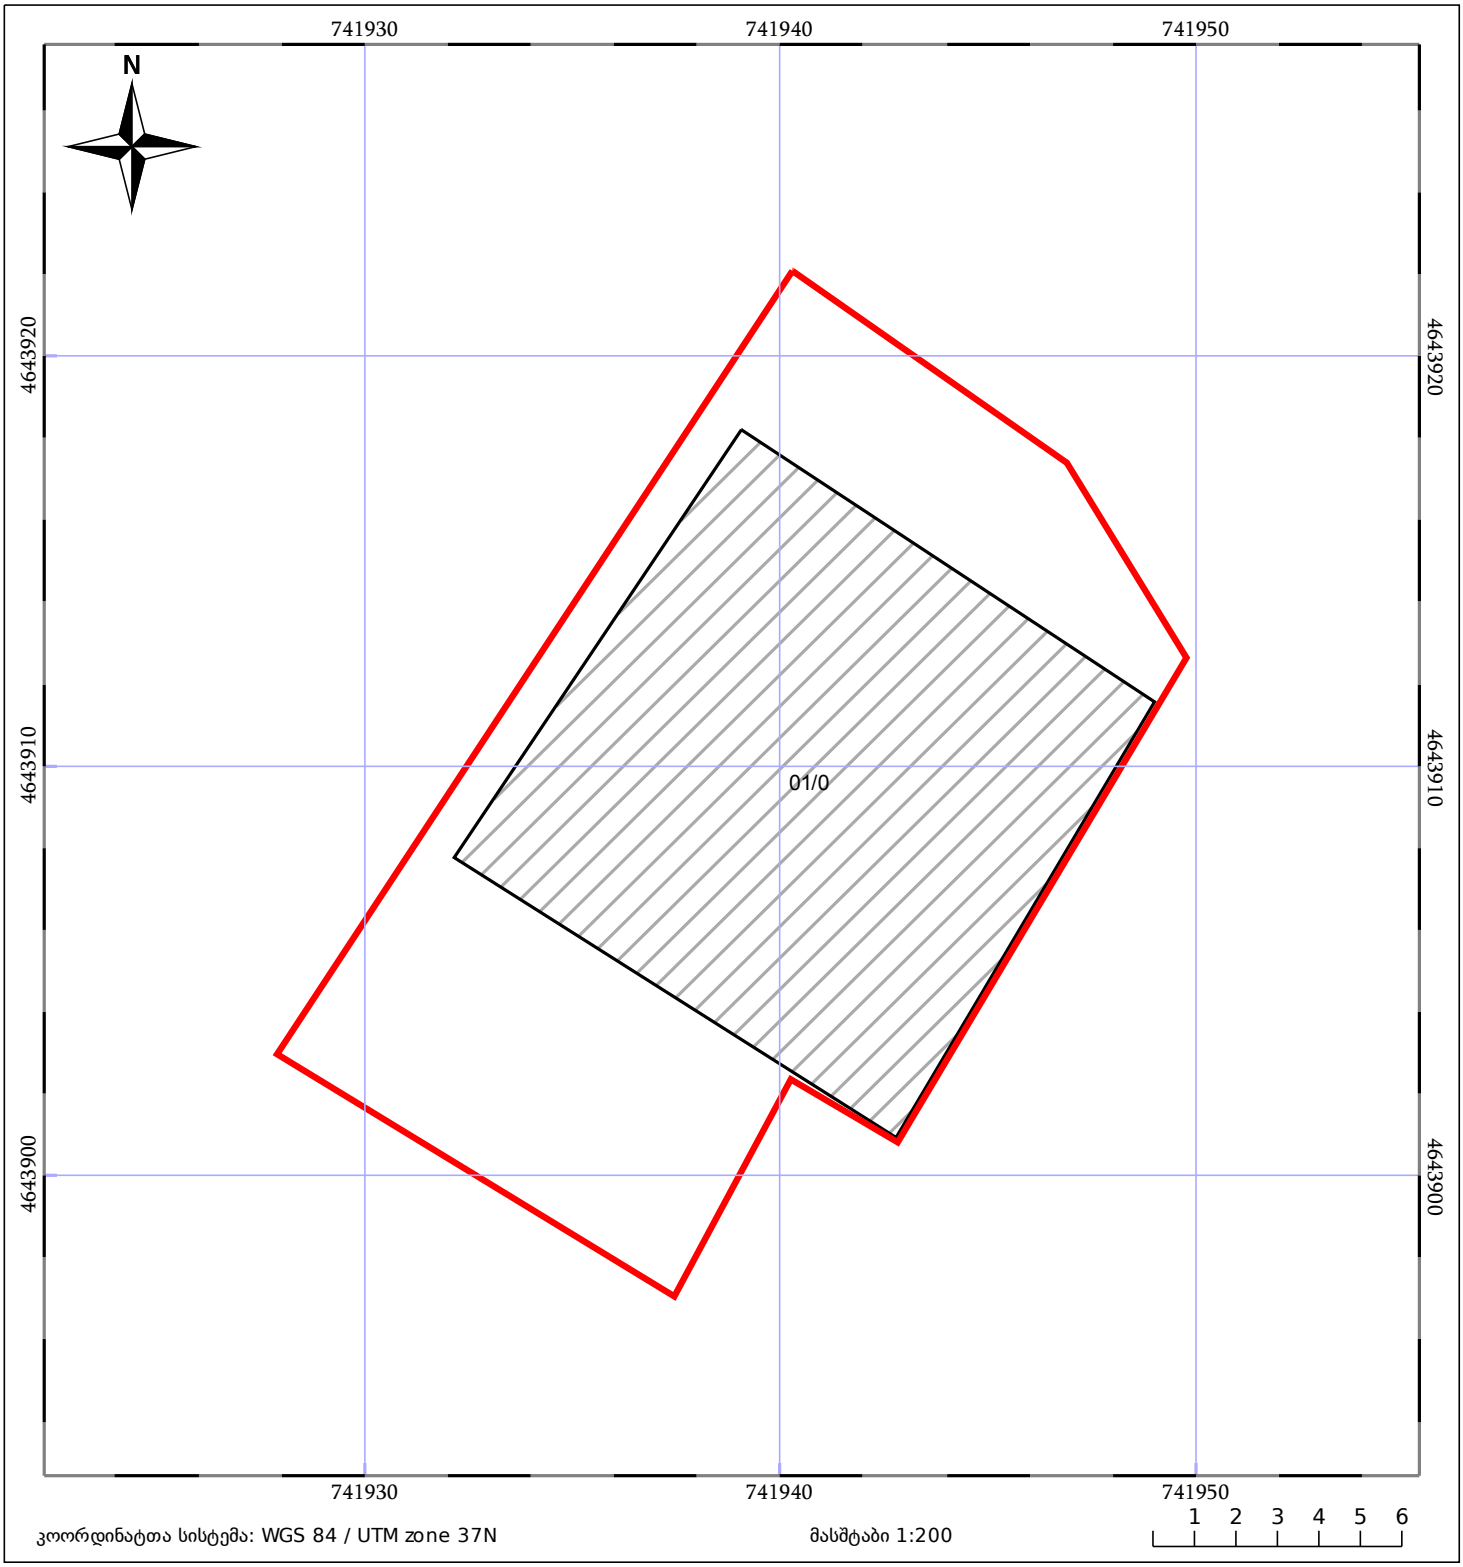

კოორდინატთა სისტემა: WGS 84 / UTM zone 37N

მასშტაბი 1:200

05/25 მშენებარე ნაგებობა

05/25 შენობა/ნაგებობა

ტყის ფონდი

ნაკვეთის საკადასტრო საზღვარი

ხაზობრივი ნაგებობა

ვალდებულება