



საკადასტრო გეგმა

საჯარო რეესტრის ეროვნული
სააგენტო

საკადასტრო კოდი: **04.02.15.058**

განცხადების ნომერი: **882019592940**

მომზადების თარიღი: **29/07/2019**

ნაკვეთის დანიშნულება:

ფართობი:

ვალდებულების ფართობი :


არასასოფლო სამეურნეო

50 კვ.მ (WGS 84 / UTM zone 38N)

50 კვ.მ (WGS 84 / UTM zone 37N)

9 კვ.მ (WGS 84 / UTM zone 38N)

9 კვ.მ (WGS 84 / UTM zone 37N)

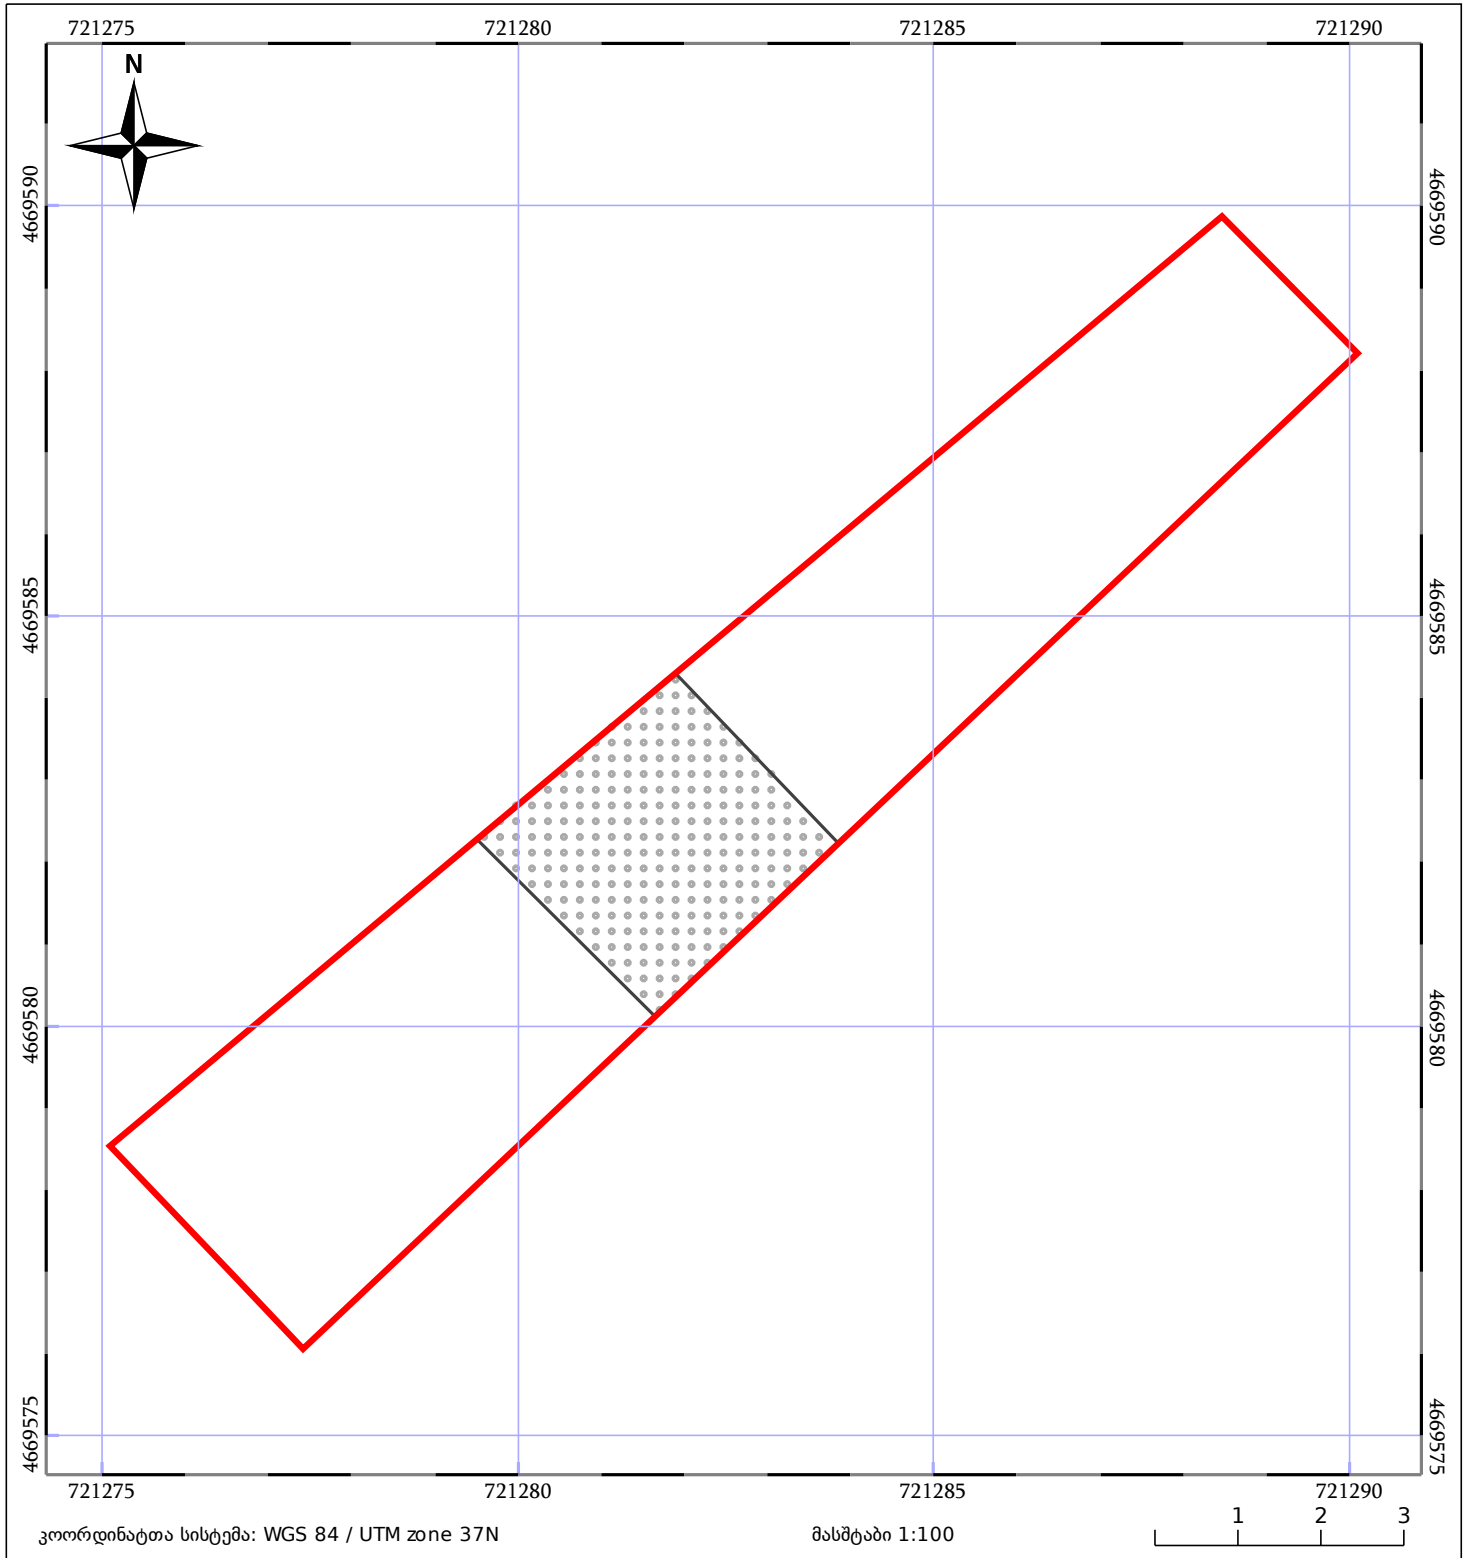

05/25	შენიშნული ნაკვეთი	05/25	შენიშნული ნაკვეთი		ტყის ფონდი
	ნაკვეთის საკადასტრო საზღვარი		ხაზობრივი ნაკვეთი		ვალდებულება