
# საკადასტრო გეგმა

**საჯარო რეესტრის ეროვნული სააგენტო**

საკადასტრო კოდი: **63.18.35.907**
განცხადების ნომერი: **882019886077**
მომზადების თარიღი: **28/10/2019**

ნაკვეთის დანიშნულება: **არასასოფლო სამეურნეო**
ფართობი: **7608 კვ.მ (WGS 84 / UTM zone 38N)**

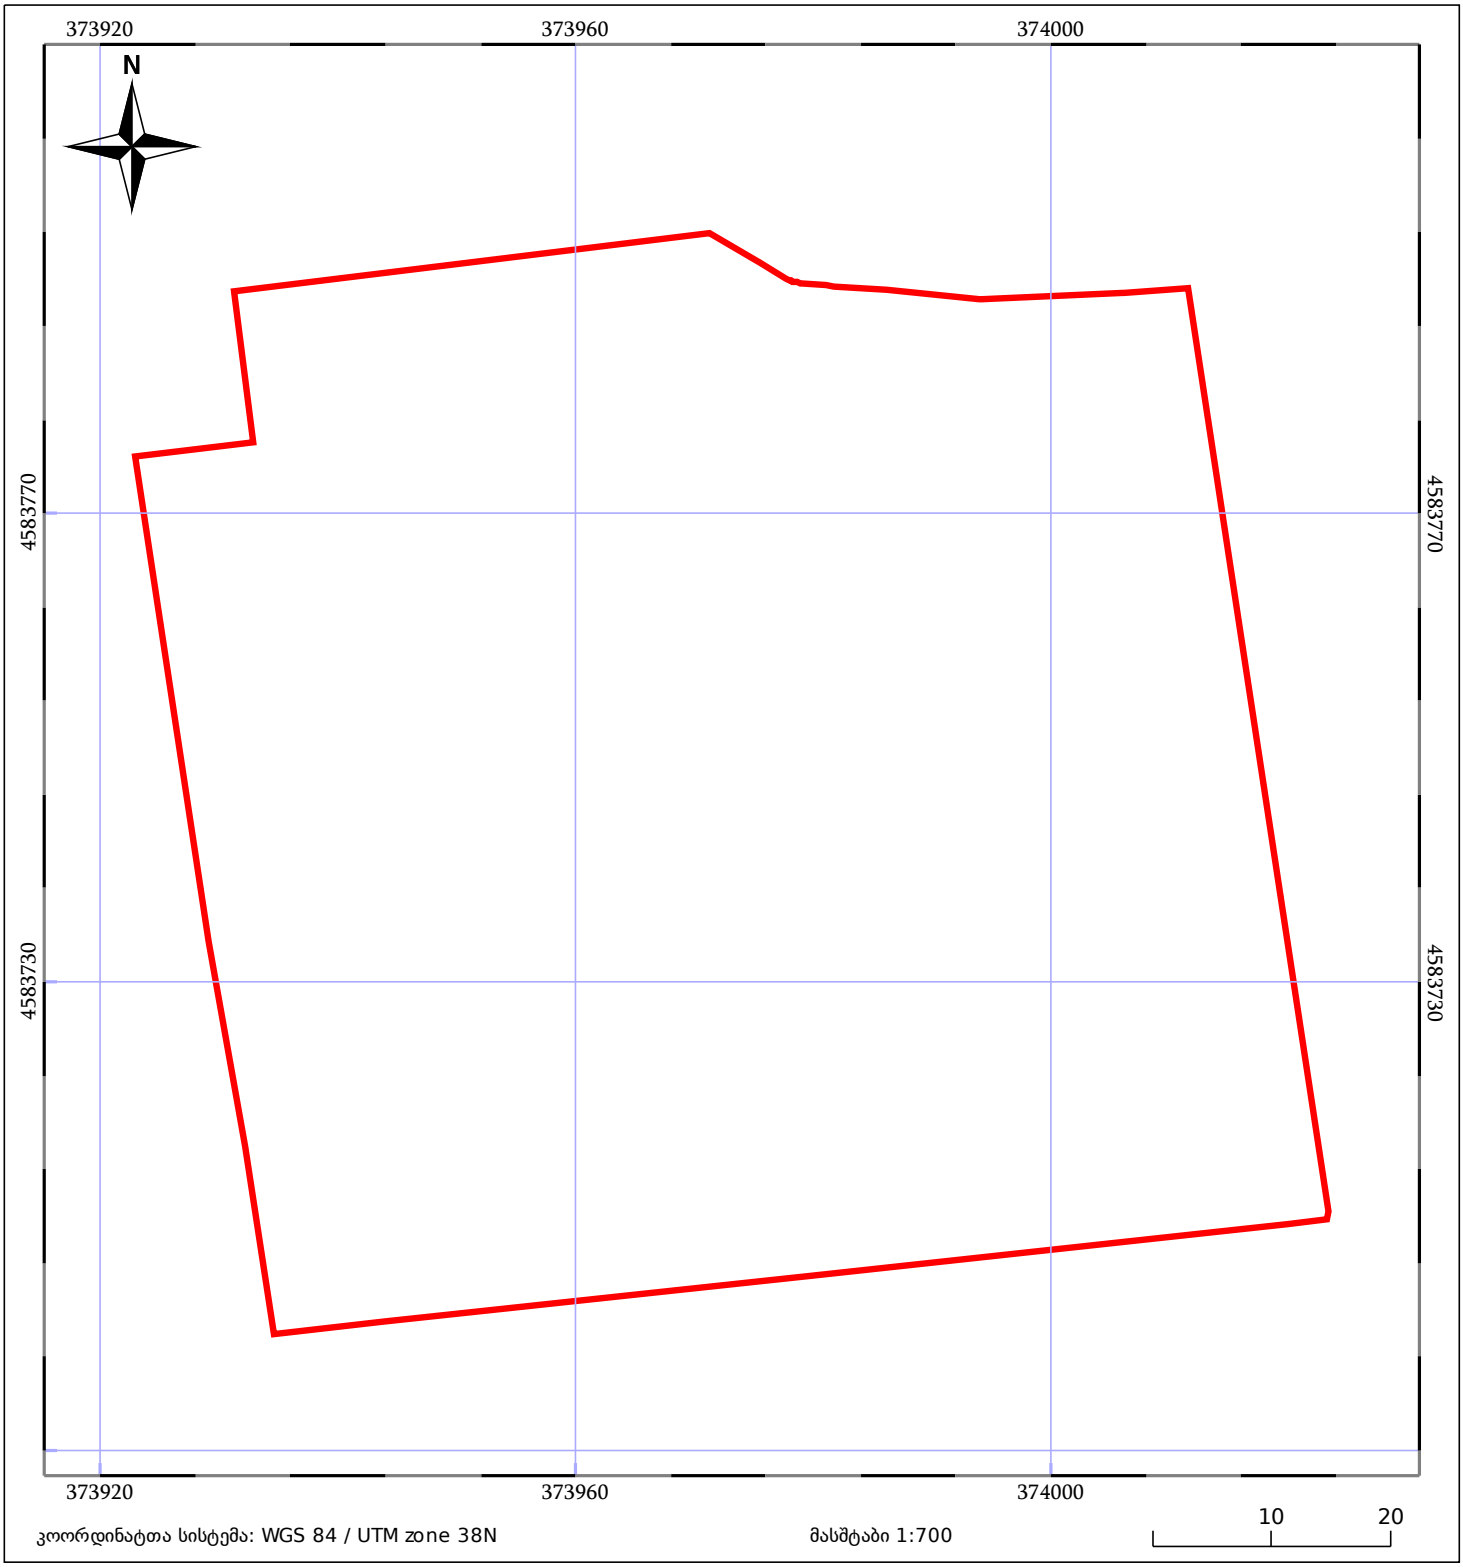


კოორდინატთა სისტემა: WGS 84 / UTM zone 38N

მასშტაბი 1:700

05/25 მშენებარე ნაგებობა

05/25 შენობა/ნაგებობა

ტყის ფონდი

ნაკვეთის საკადასტრო საზღვარი

ხაზობრივი ნაგებობა

ვალდებულება