საკადასტრო გეგმა

საჯარო რეესტრის ეროვნული სააგენტო

საკადასტრო კოდი:	**55.15.63.368**	ნაკვეთის დანიშნულება:	**სასოფლო-სამეურნეო**
განცხადების ნომერი:	**882017499133**	ფართობი:	**37799 კვ.მ (WGS 84 / UTM zone 38N)**
მომზადების თარიღი:	**13/06/2017**		

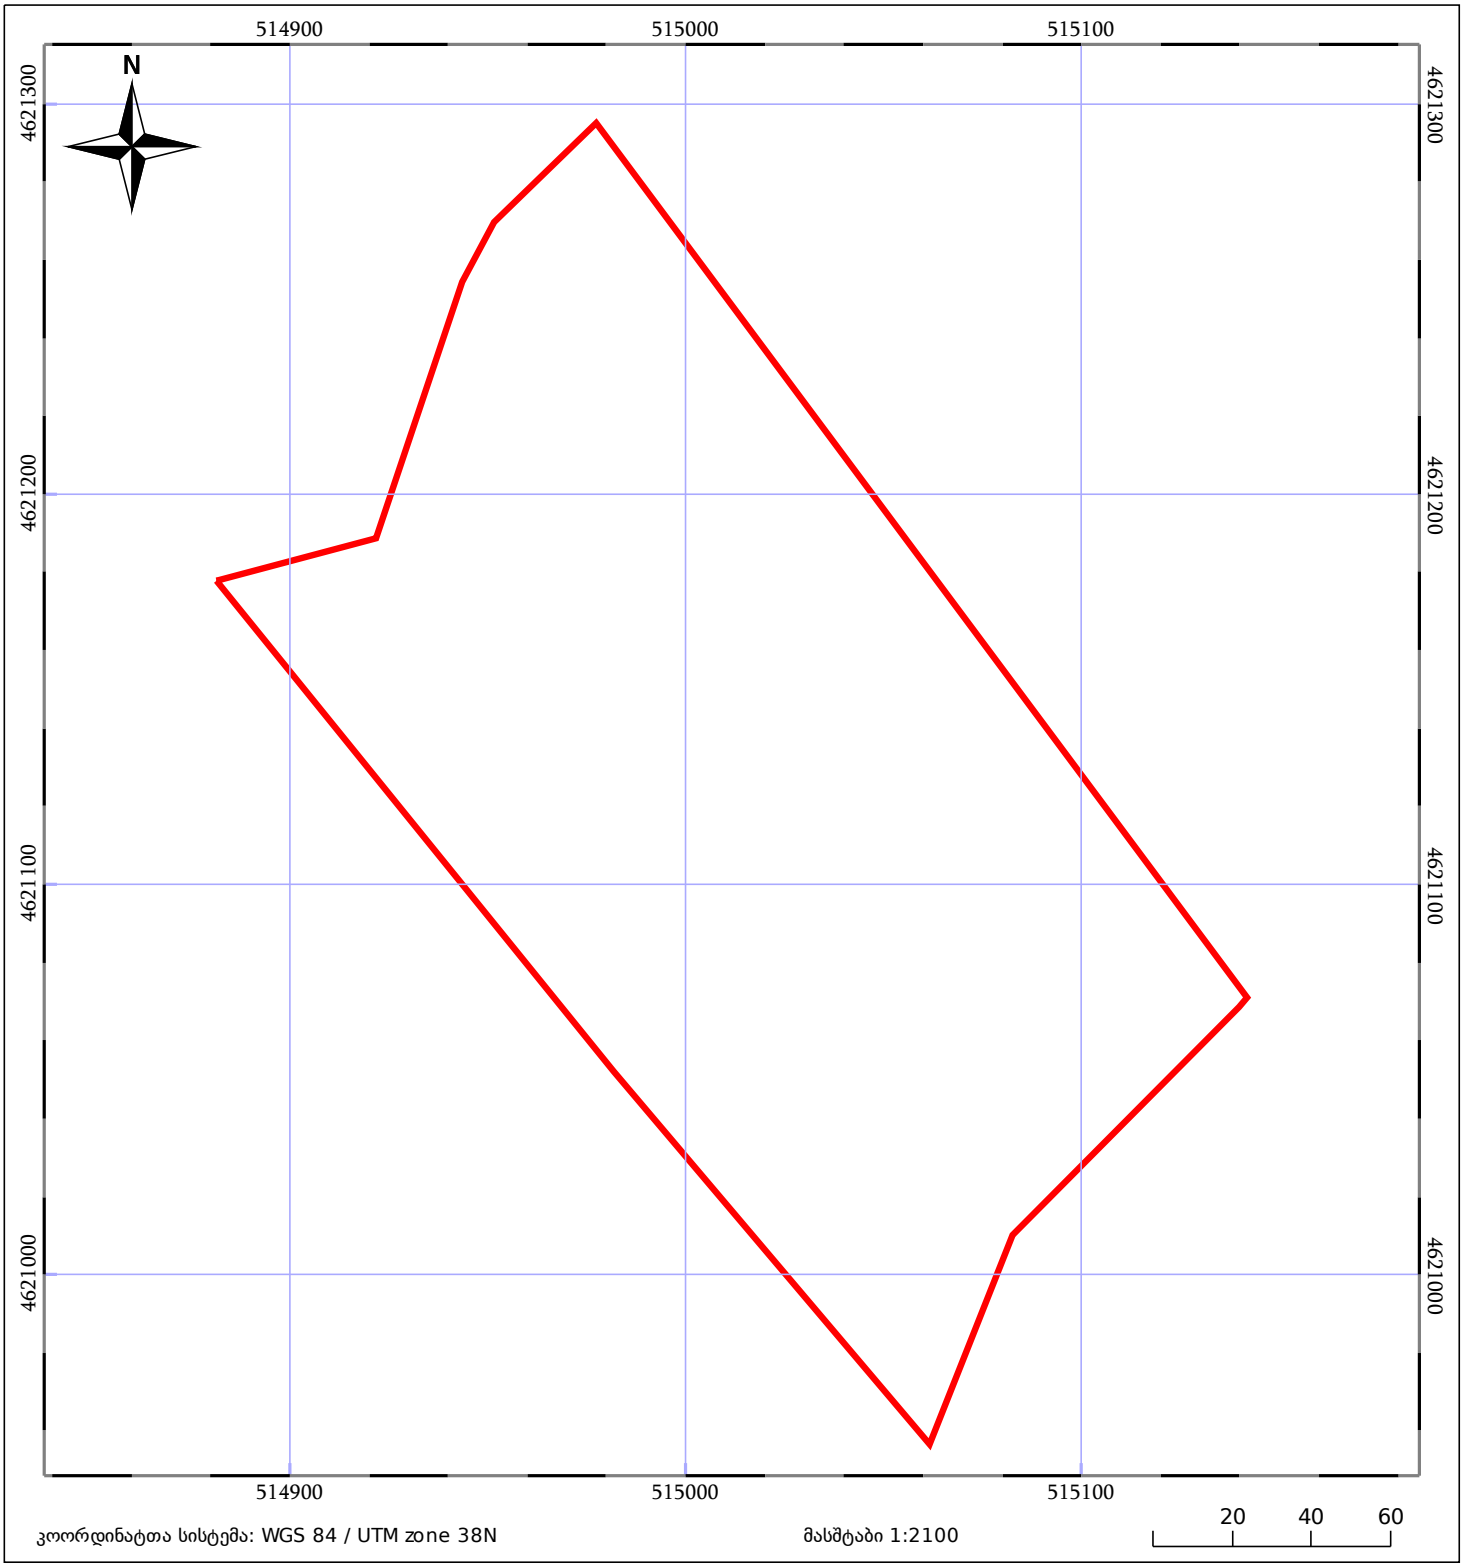

კოორდინატთა სისტემა: WGS 84 / UTM zone 38N

მასშტაბი 1:2100

ნაკვეთის საკადასტრო საზღვარი

ხაზობრივი ნაგებობა

ტყის ფონდი

05/25 შენობა/ნაგებობა

05/25 მშენებარე ნაგებობა

ვალდებულება