



საკადასტრო გეგმა

საჯარო რეესტრის ეროვნული სააგენტო

საკადასტრო კოდი: **01.14.07.008.180**

განცხადების ნომერი: **882022703892**

მომზადების თარიღი: **27/09/2022**

ნაკვეთის დანიშნულება:

ფართობი:

ვალდებულების ფართობი:


ვალდებულების ფართობი:

არასასოფლო სამეურნეო

18019 კვ.მ (WGS 84 / UTM zone 38N)

883 კვ.მ (WGS 84 / UTM zone 38N)

1833 კვ.მ (WGS 84 / UTM zone 38N)

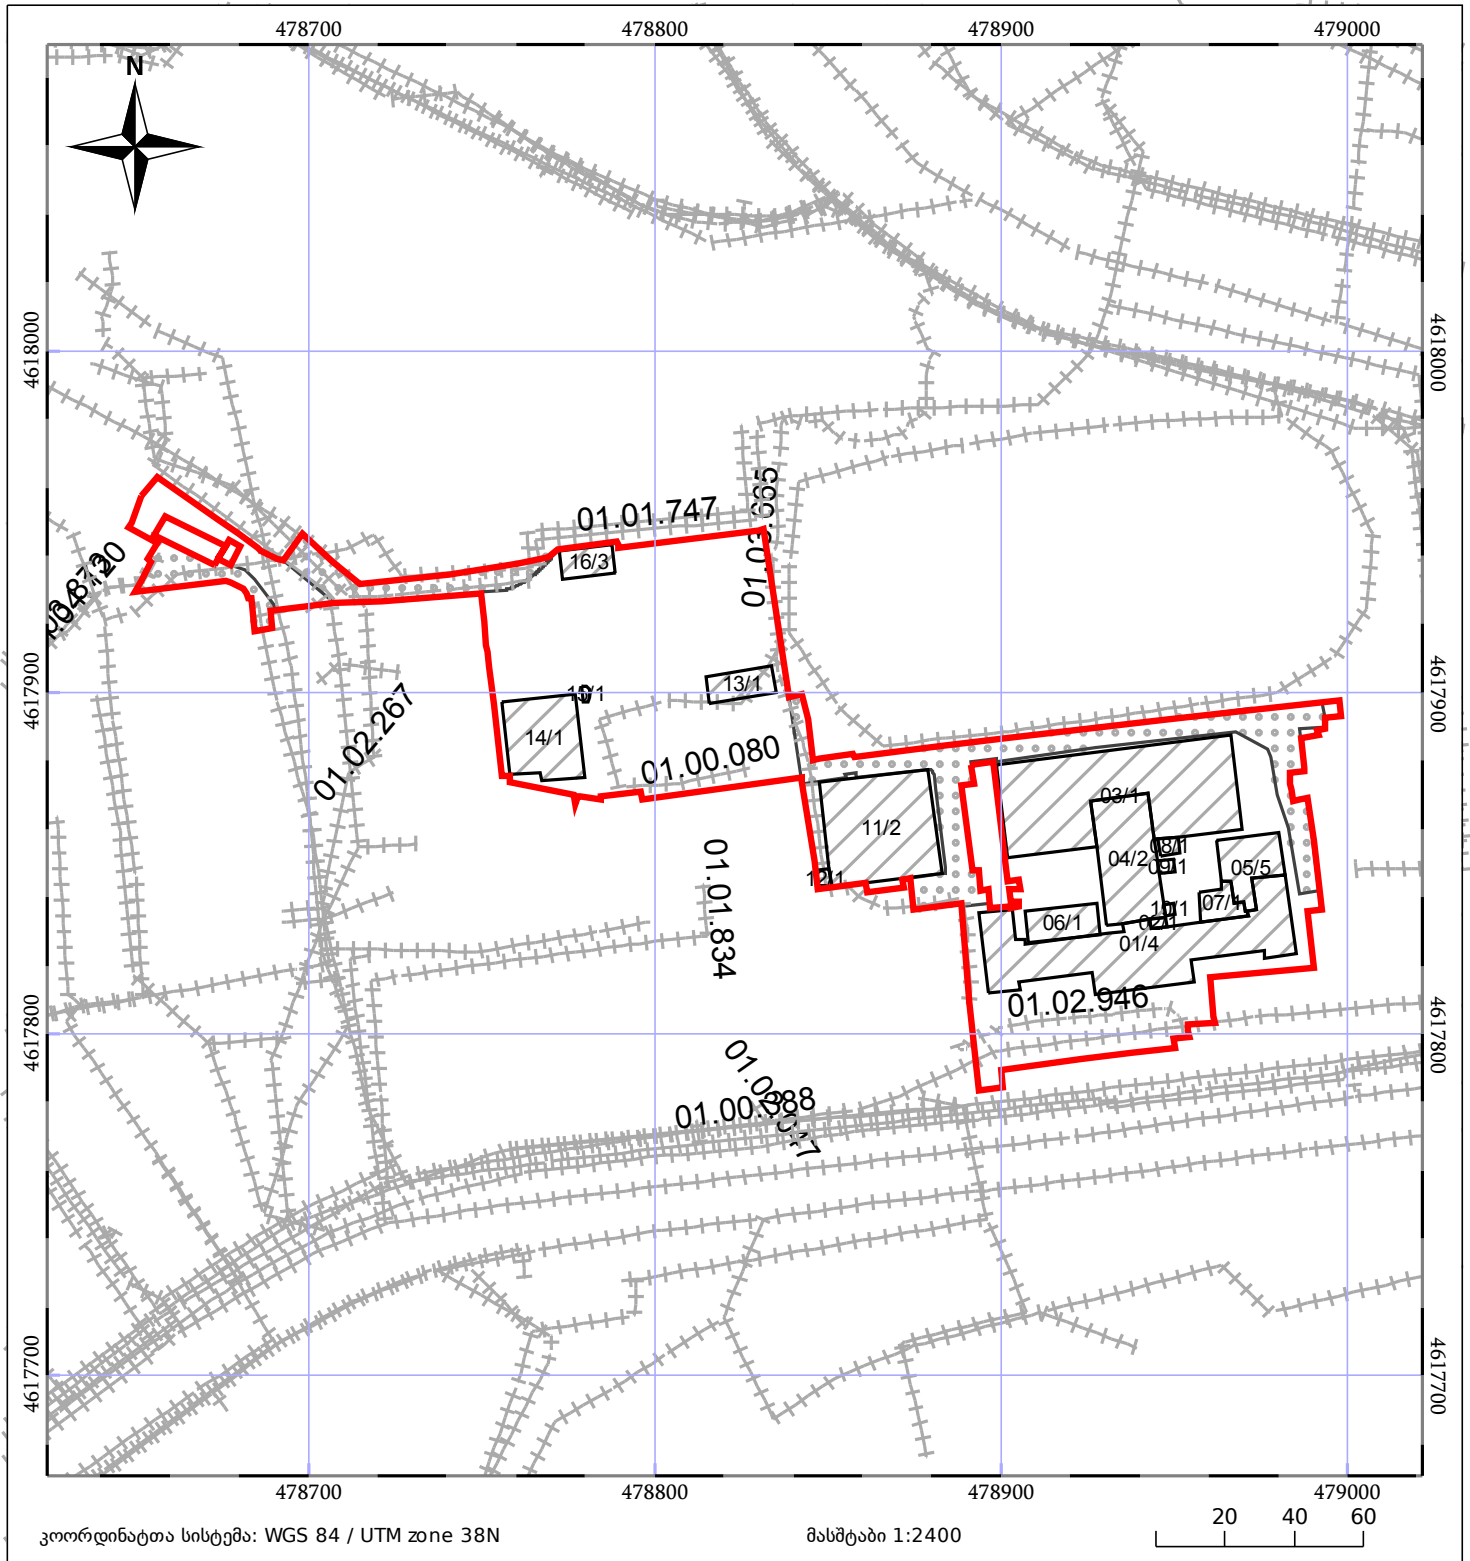

05/25	შენიშნული ნაგებობა		ნაკვეთის საკადასტრო საზღვარი	05/25	შენიშნული ნაგებობა
	საზღვრული ნაგებობა		ტყის ფონდი		ვალდებულება