საჯარო რეესტრი

თბილისის ადმინისტრაციული საზღვარი
სამშენებლო დოკუმენტაციის გარეშე (შეზღუდვის ზონა)
ნაკვეთი იდენტურია, იცვლება შენობები იდენტურია

29.05.2025-ში მიტვირთულ ელ ვერსიაში არ არის წარმოდგენილი ფოტომასალა
(ფოტომონტაჟზე არი არის მითითებული აზომვის შესრულების თარიღი)

მიწის ნაკვეთის საკადასტრო კოდი: *01.19.20.009.115*
განცხადების რეგისტრაციის ნომერი: 882025555089
მიწის ნაკვეთის ფართობი: *261* კვ.მ.

მომზადების თარიღი 30.05.25

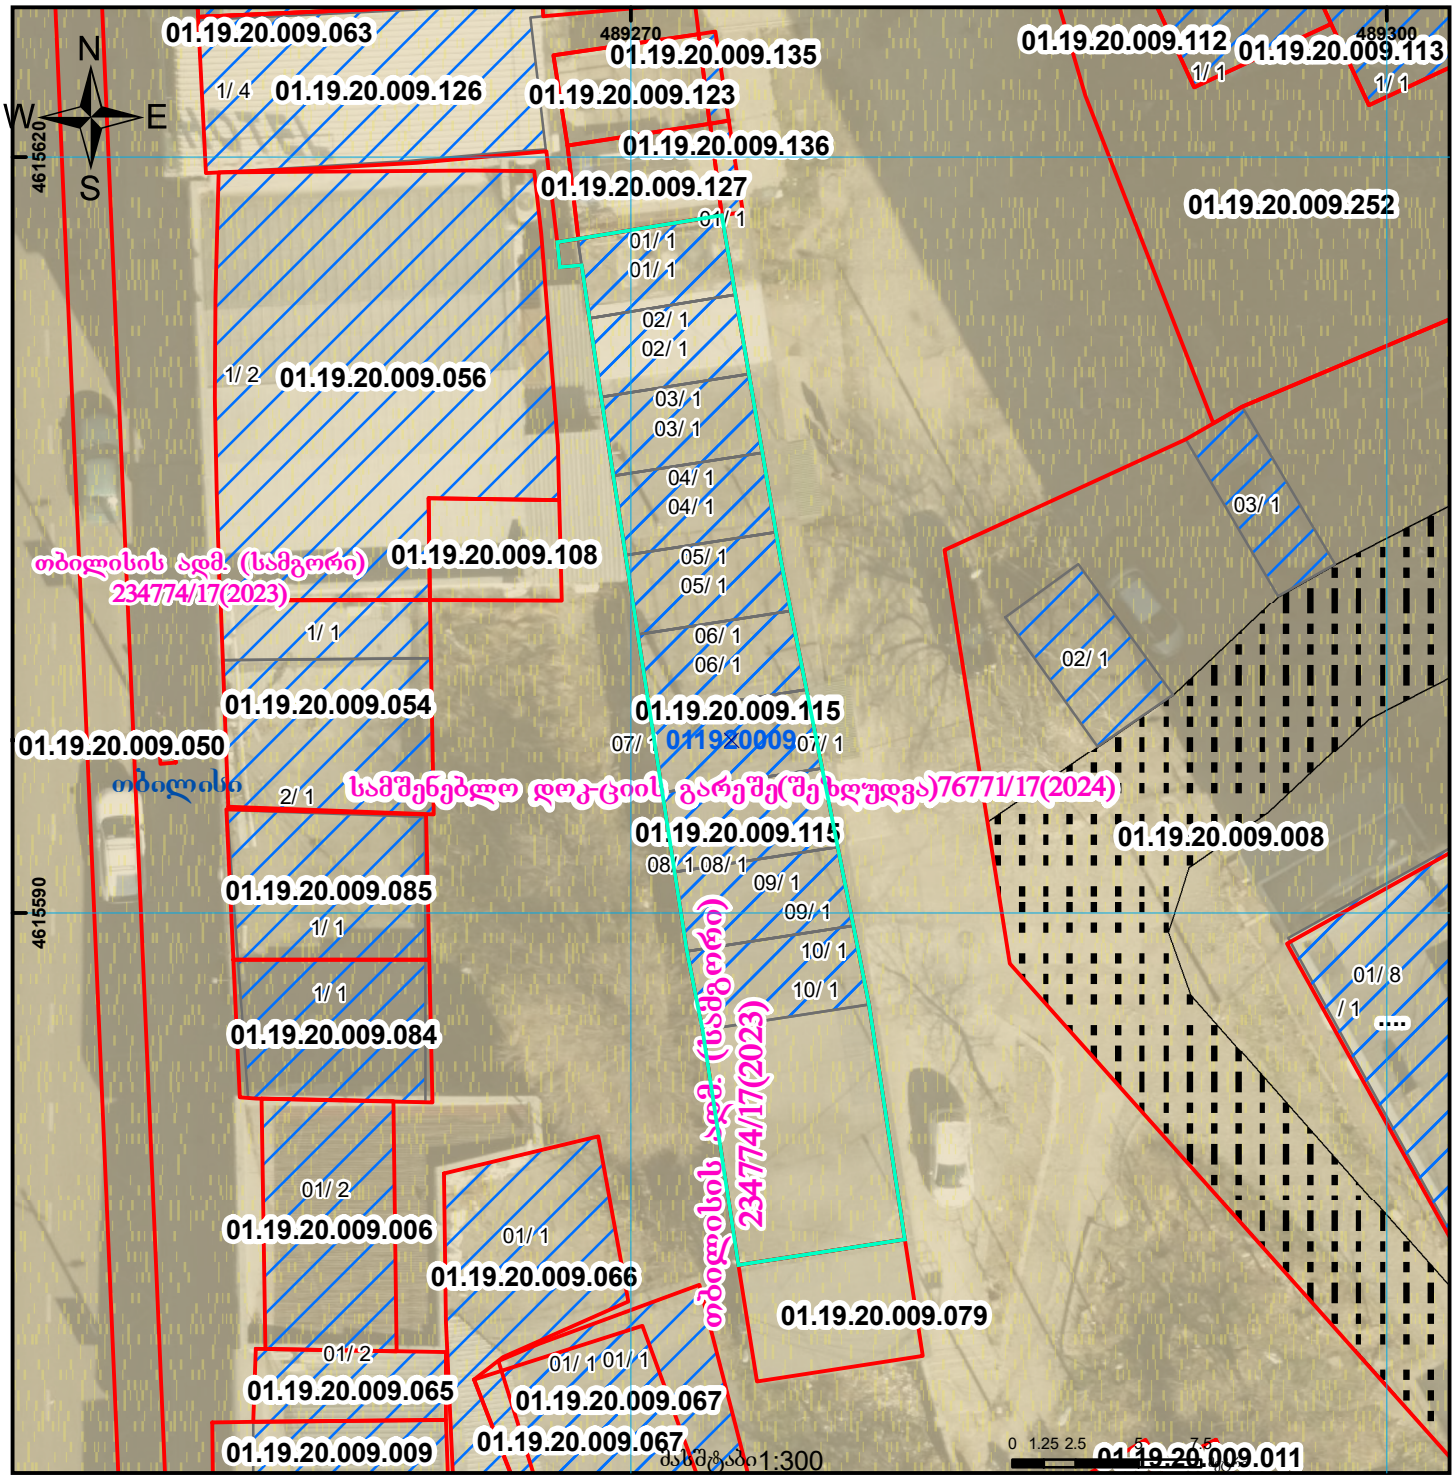

01/2 შენობა-ნაგებობა, პირობითი ნომერი/სართულიანობა		ვალდებულება		ხაზობრივი ნაგებობა
მიწის ნაკვეთის საკადასტრო საზღვარი		მშენებარე ნაგებობა		მიწისქვეშა ნაგებობა

UTM (საერთაშორისო) სისტემის კოორდ.

საჯარო რეესტრის ეროვნული სააგენტო თბილისი 0102 წმ. ნიკოლოზის/ნ. ჩხეიძის ქ. 2 ტელ.: (995 32) 91 04 27; ფაქსი: (995 32) 91 03 41
საჯარო რეესტრის ეროვნული სააგენტო ქ.თბილისი ვახტანგ გორგასლის ქ.№22. ტელ.: (995 32) 91 04 27; ფაქსი: (995 32) 91 03 41
www.napr.gov.ge