საქართველოს იუსტიციის სამინისტრო
საჯარო რეესტრის ეროვნული სააგენტო

საკადასტრო გეგმა

მიწის ნაკვეთის საკადასტრო კოდი: *69 04 60 237*
განცხადების რეგისტრაციის ნომერი: 882015028688
მიწის ნაკვეთის ფართობი: *524* კვ.მ.
დანიშნულება: არასასოფლო-სამეურნეო
კატეგორია:
მომზადების თარიღი: 23.01.2015

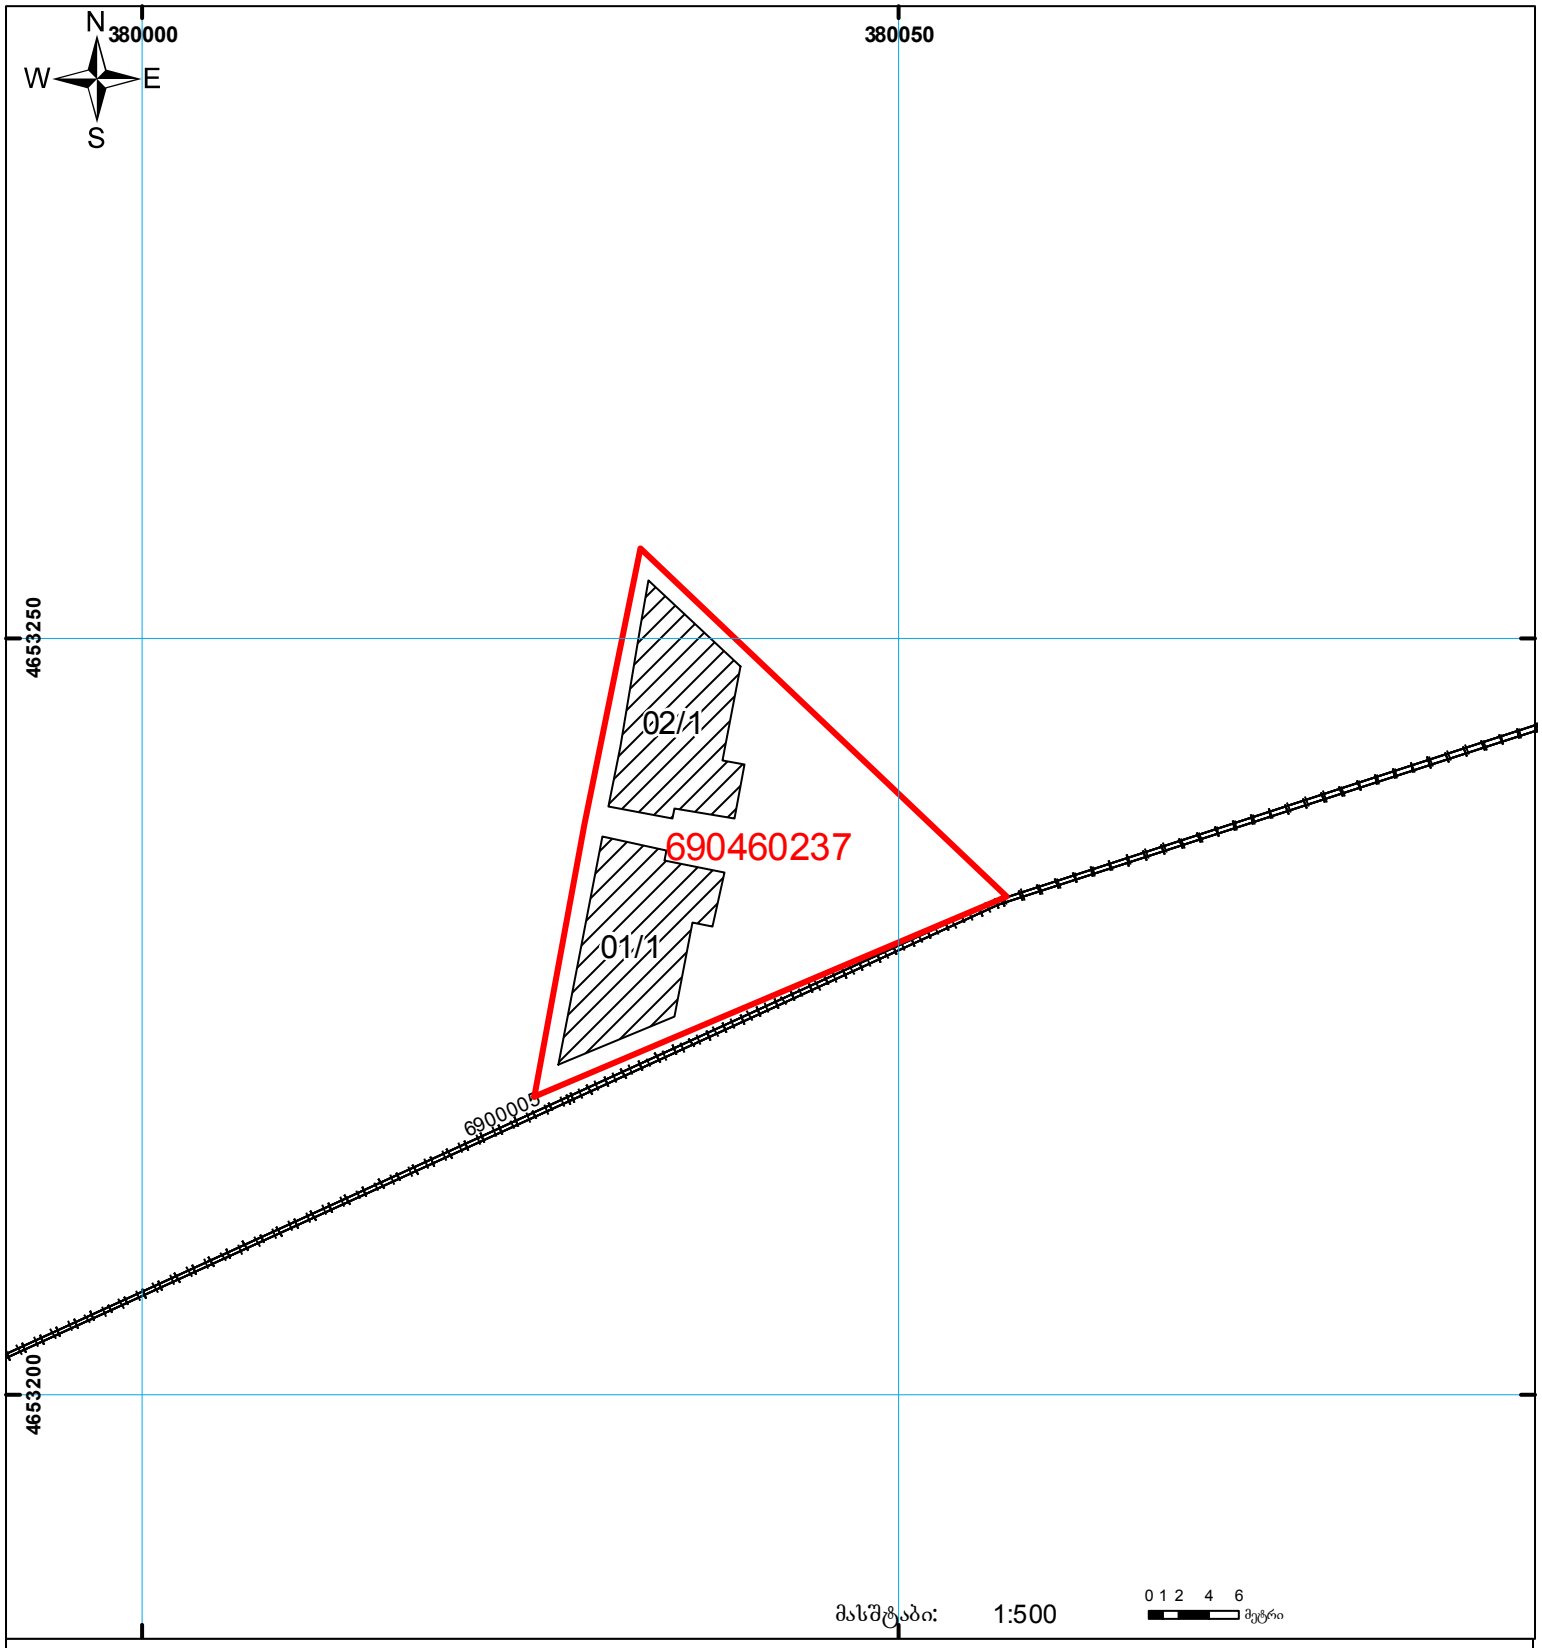

საჯარო რეესტრის ეროვნული სააგენტო: თბილისი 0102 წმ. ნიკოლოზის/ნ. ჩხეიძის ქ. 2 ტელ: (995 32) 91 04 27; ფაქსი: (995 32) 91 03 41
ხაშურის სარეგისტრაციო სამსახური. ქ. ხაშური, ტაბიძის ქ. №2
www.napr.gov.ge