



საკადასტრო გეგმა

საჯარო რეგისტრის ეროვნული
სააგენტო

საკადასტრო კოდი: **01.11.17.023.039**

განცხადების ნომერი: **882022242619**

მომზადების თარიღი: **11/04/2022**

ნაკვეთის დანიშნულება:


ფართობი:

ვალდებულების ფართობი:

არასასოფლო სამეურნეო

4092 კვ.მ (WGS 84 / UTM zone 38N)

111 კვ.მ (WGS 84 / UTM zone 38N)

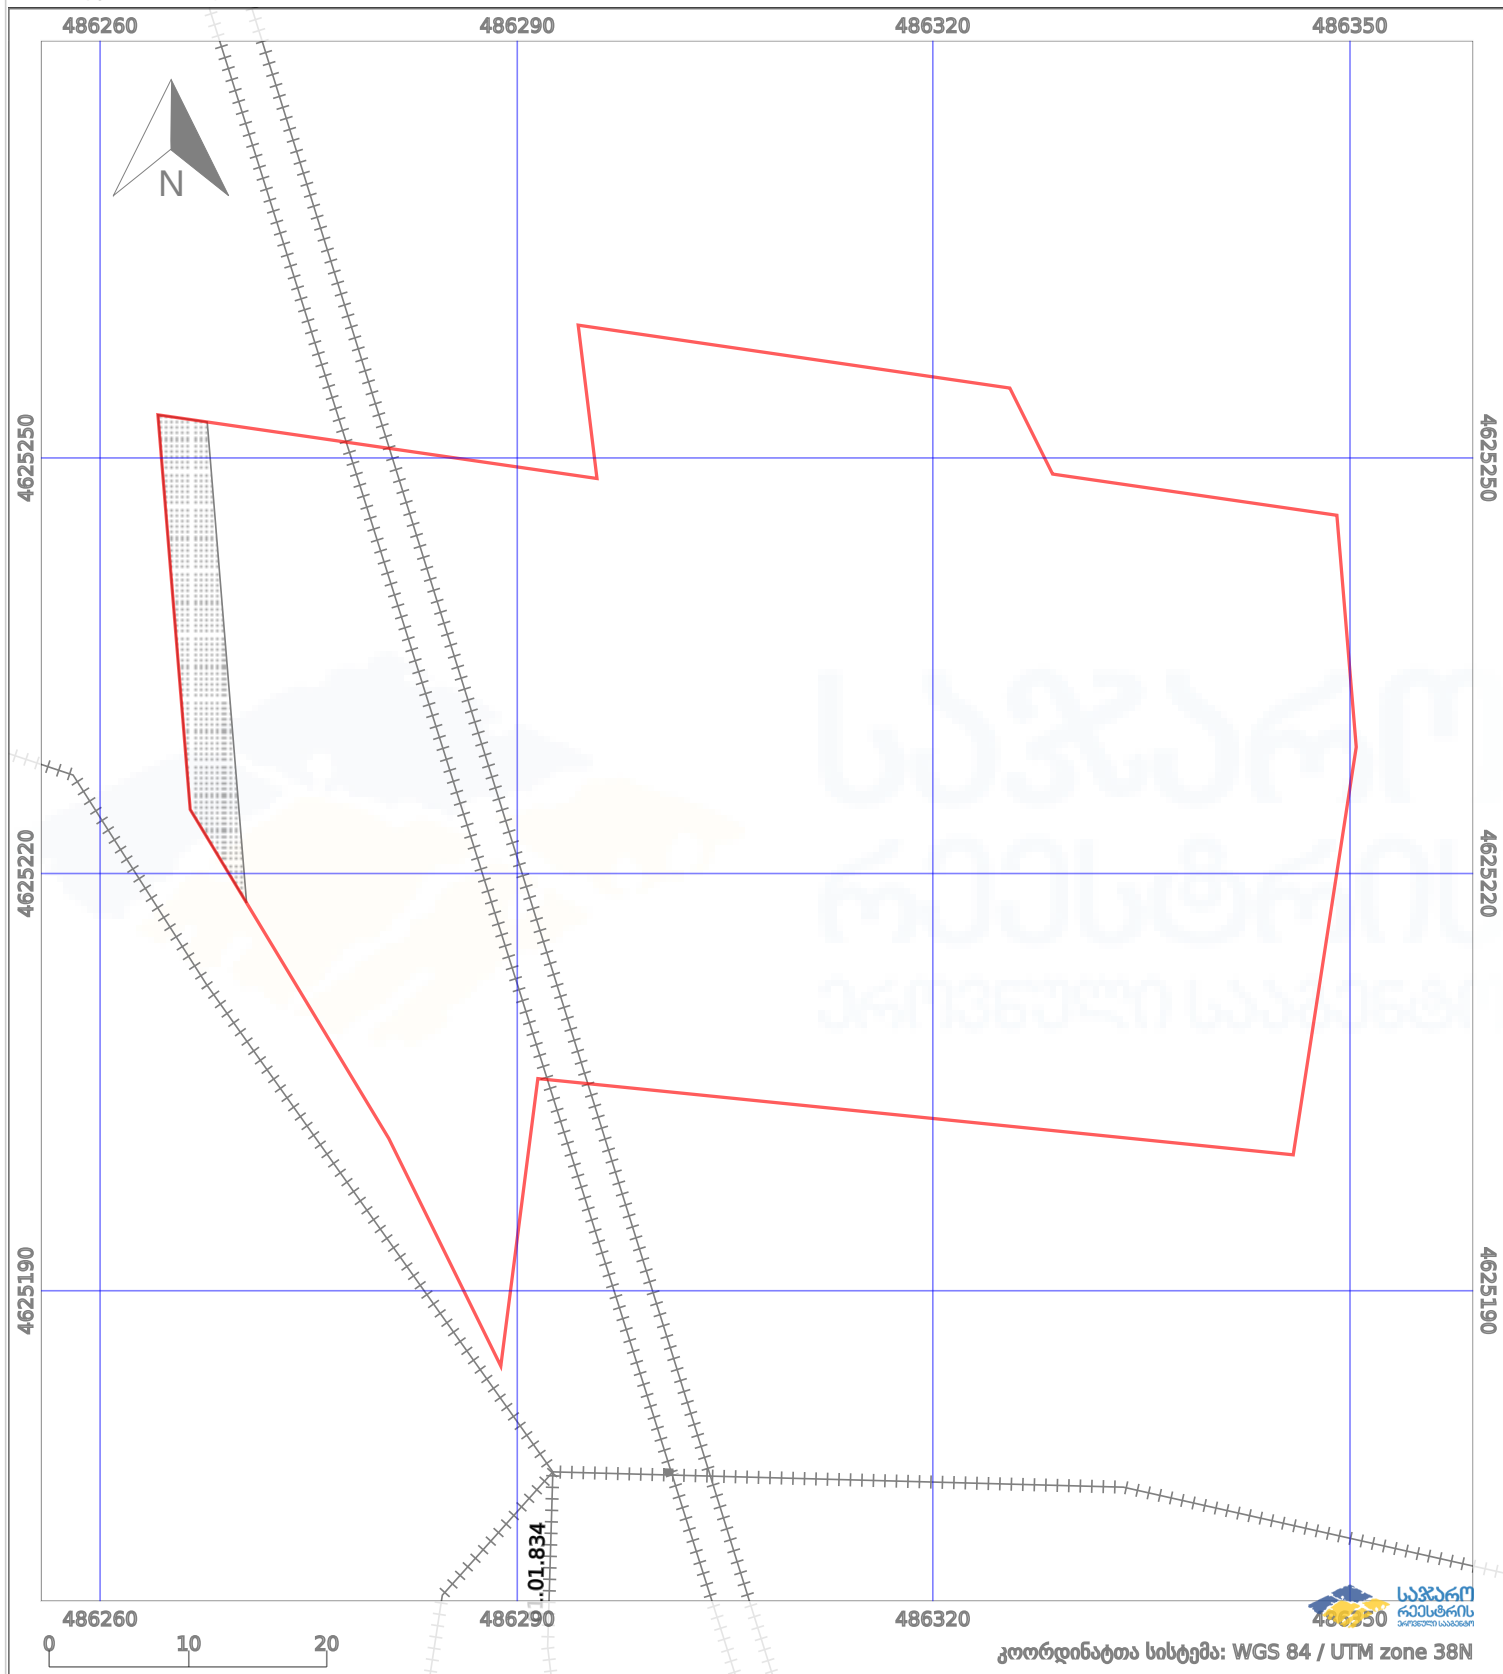

პირობითი აღნიშვნები:

	ნაკვეთის საზღვარი		შენიშნული ნაკვეთი		აშენებული ნაკვეთი		ქარსაფარი ზოლი
	სამობრივი ნაკვეთი		ტყის ფონდი		ვალდებულება		