საკადასტრო გეგმა

საჯარო რეესტრის ეროვნული სააგენტო

საკადასტრო კოდი: **05.32.16.345**


განცხადების ნომერი: **892025326743**

მომზადების თარიღი: **11/11/2025**

ნაკვეთის დანიშნულება: **არასასოფლო სამეურნეო**

ფართობი: **9736 კვ.მ (WGS 84 / UTM zone 38N)**
9729 კვ.მ (WGS 84 / UTM zone 37N)

ვალდებულების ფართობი: **832 კვ.მ (WGS 84 / UTM zone 38N)**
831 კვ.მ (WGS 84 / UTM zone 37N)

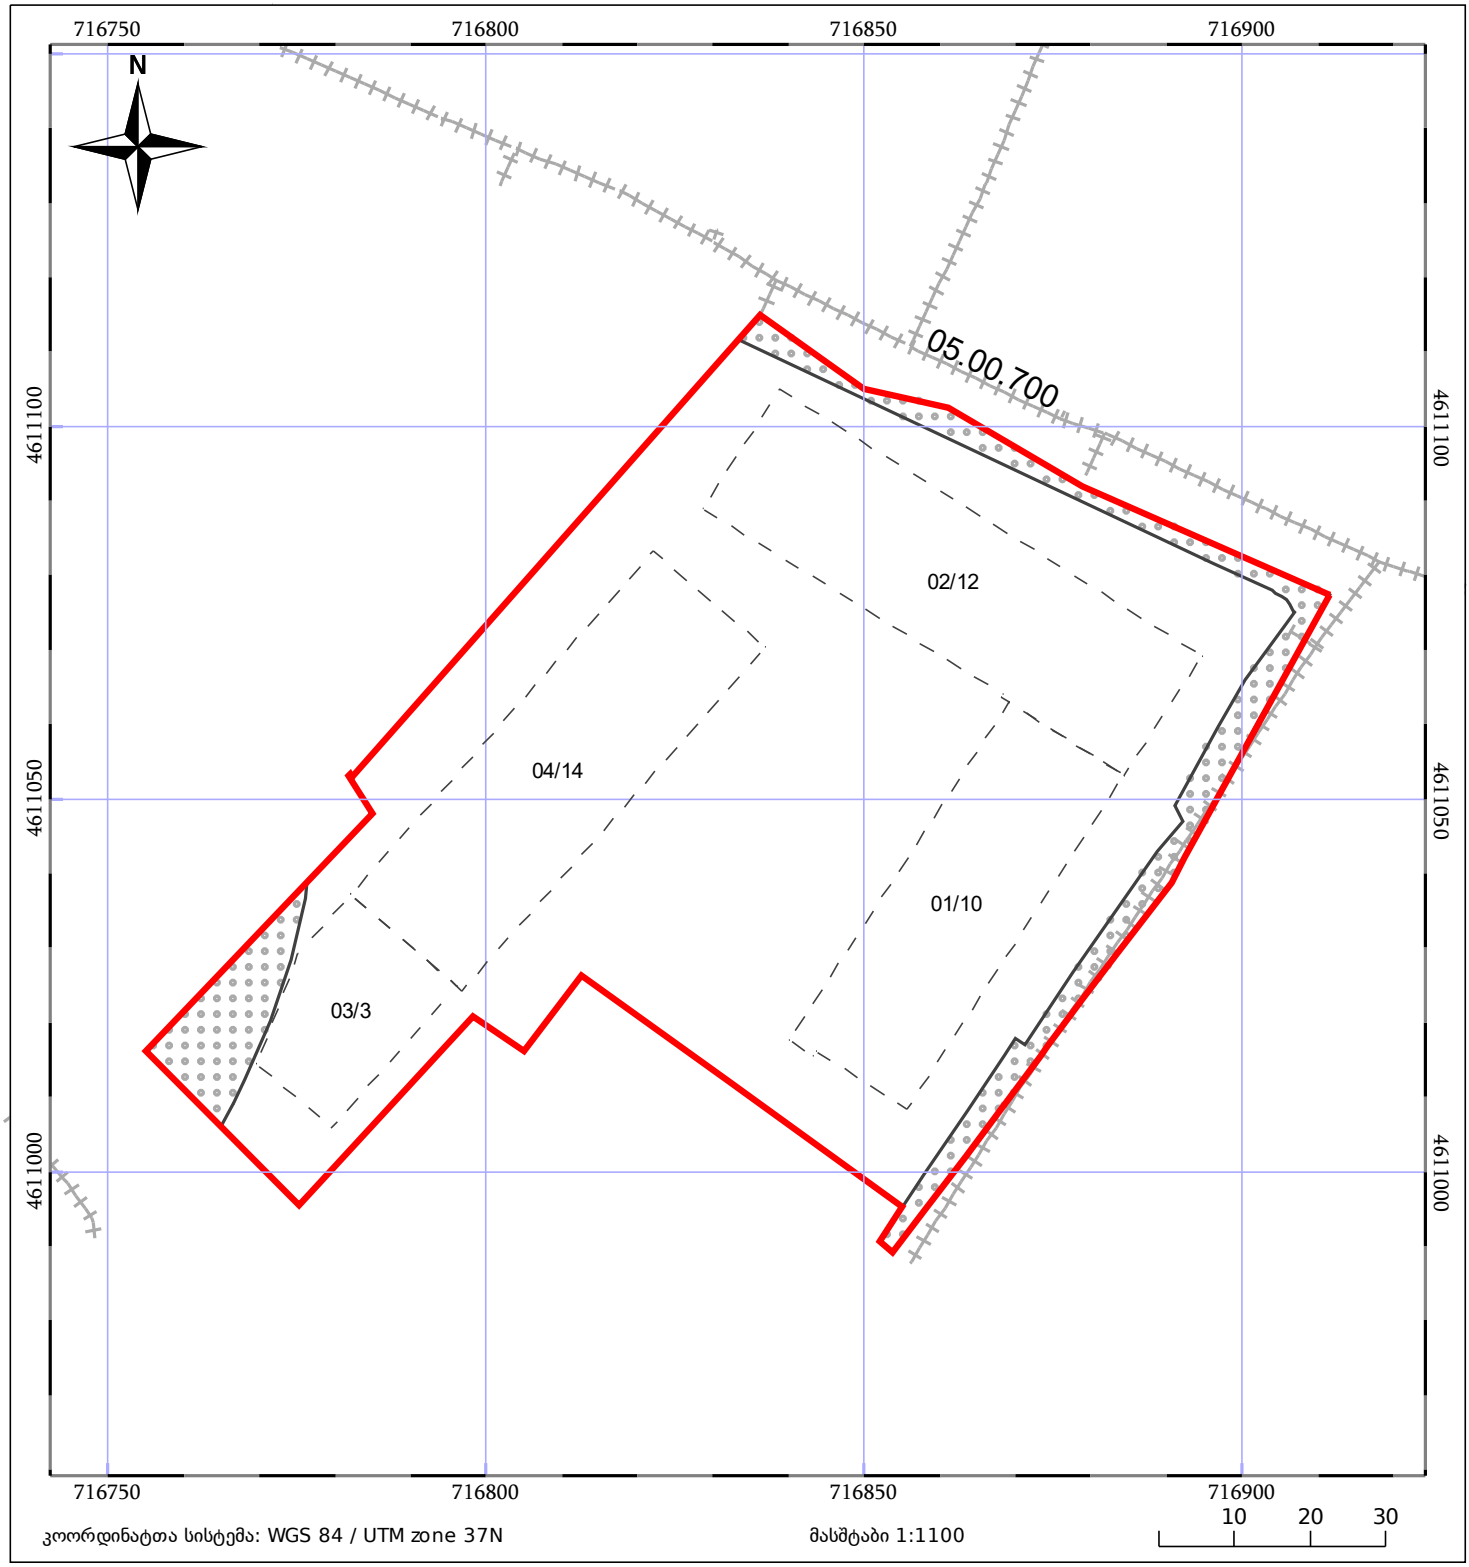

05/25 მშენებარე ნაგებობა

ნაკვეთის საკადასტრო საზღვარი

05/25 შენობა/ნაგებობა

ხაზობრივი ნაგებობა

ტყის ფონდი

ვალდებულება