

საკადასტრო გეგმა

მასშტაბი 1:1,000

საქართველოს იუსტიციის სამინისტრო
საჯარო რეგისტრის ეროვნული სააგენტო
მცხეთის სარეგისტრაციო სამსახური


მიწის ნაკვეთი:

სარეგისტრაციო №

საკადასტრო № 72 / 16 / 17 / 370
ზონა სექტორი კვარტალი ნაკვეთი
მცხეთა ლისი

ბეჭედი

მისამართი: სოფელი ქვემო ლისი ნარიყები
თარიღი: 15.10.07 ფართობი: 0.6 ჰა

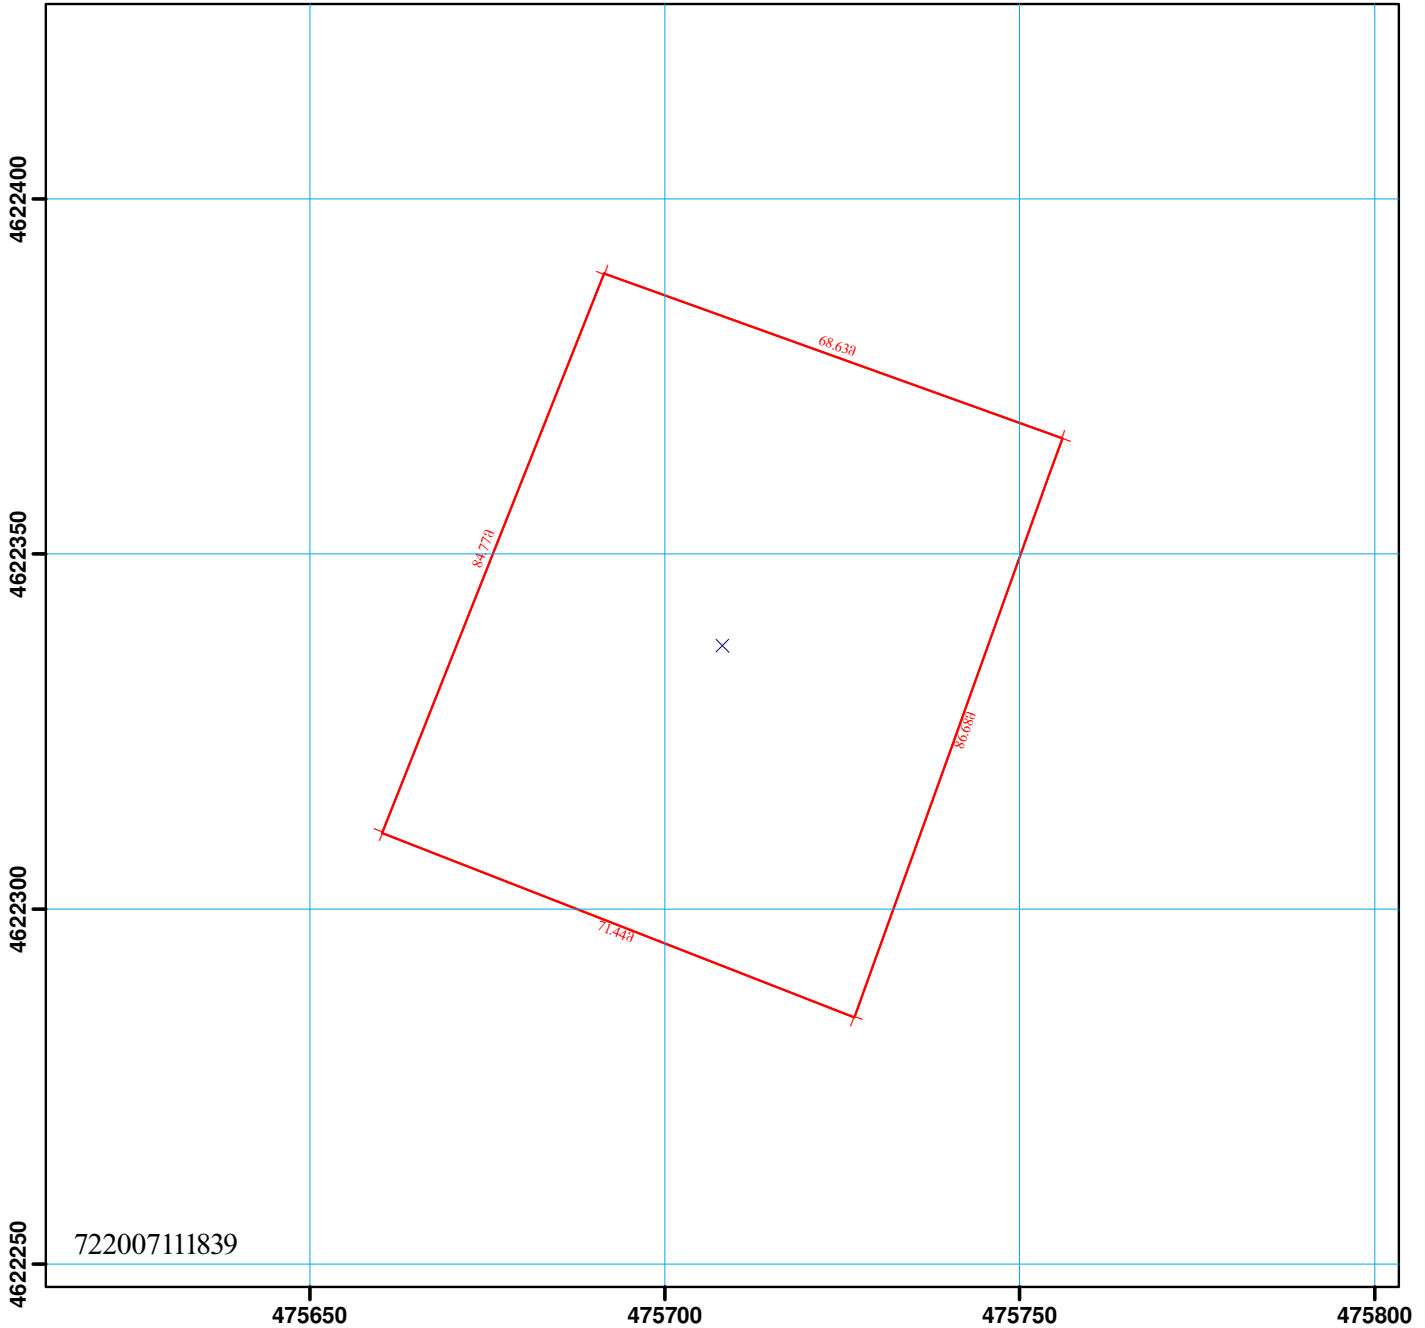

მიწის ნაკვეთის საკადასტრო საზღვარი	შენობის ნომერი	ბორდიური	მშენებარე უსაბუთო
საცხოვრებელი შენობა	მშენებარე ნაკებობა	რკინიგზა	რეზერვუარი
არასაცხოვრებელი შენობა	სატრანსფორმატორო ჯიხურები და ელექტრო ქვესადგურები	მაღალი ძაბვის ელექტრო გადამცემი ხაზი	UTM (საერთაშორისო) სისტემის კოორდ.
უფლების დამადასტურებელი საბუთის გარეშე არსებული შენობა-ნაკებობა	სერვიტუტი	სამეთვალყურეო ტეპი	