
საჯარო რეესტრი

ნაკვეთი 1/3-ზე ნაკლებად იცვლის ადგილმდებარეობას

მიწის ნაკვეთის საკადასტრო კოდი: *720301078*
განცხადების რეგისტრაციის ნომერი: 882025552267
მიწის ნაკვეთის ფართობი: *1184* კვ.მ.
დანიშნულება:

მომზადების თარიღი: 23.05.25

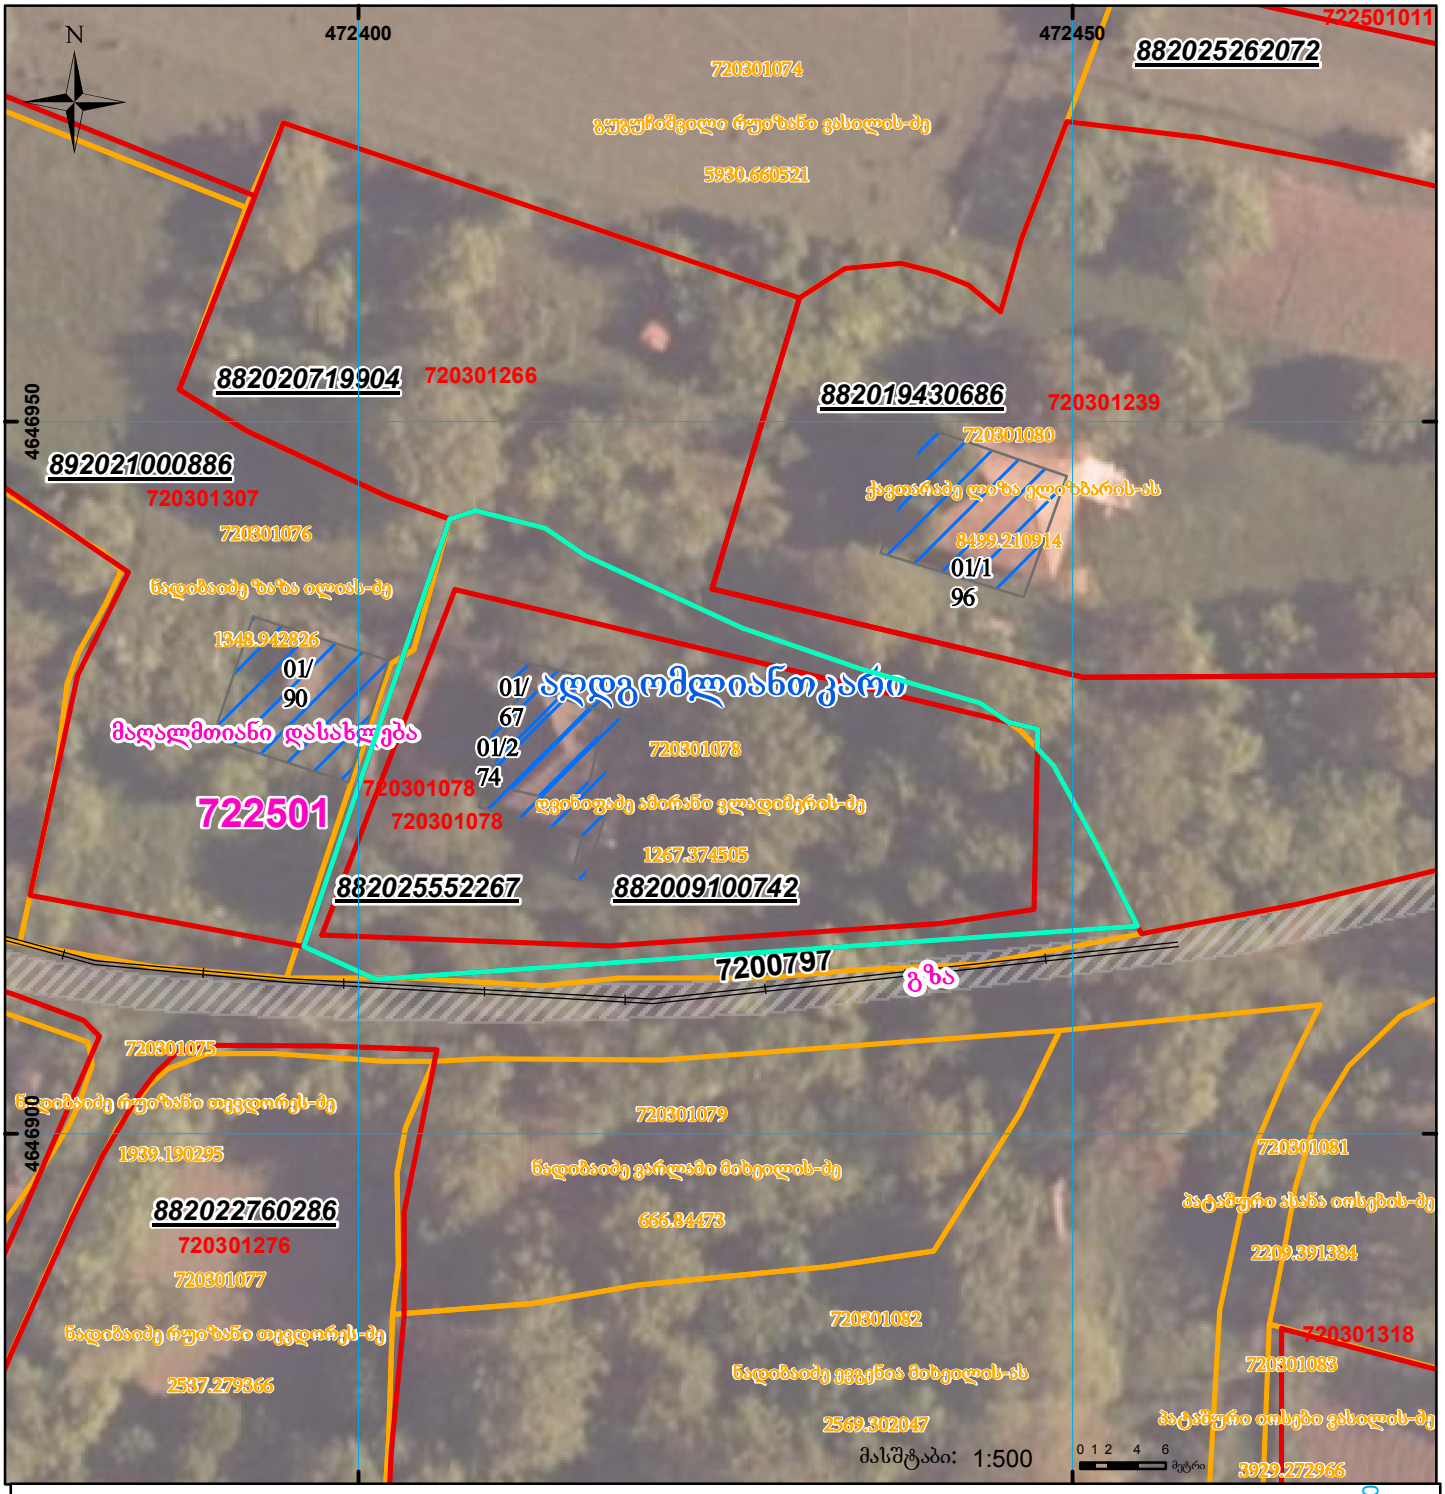

01/2 შენობა-ნაგებობა, პირობითი ნომერი/სართულიანობა		ვალდებულება	სარეგისტრაციოდ წარმოდგენილი ნაკვეთი	
მიწის ნაკვეთის საკადასტრო საზღვარი		მშენებარე ნაგებობა	ხაზობრივი ნაგებობა	UTM (საერთაშორისო) სისტემის კოორდ.

საჯარო რეესტრის ეროვნული სააგენტო: ქ.თბილისი 0102 ვახტანგ გორგასლის ქ. 22 ტელ: (995 32) 91 04 27; ფაქსი: (995 32) 91 03 41 www.napr.gov.ge