| | |
|---|---|
| მიწის ნაკვეთის საკადასტრო კოდი: | *810109026* |
| განცხადების რეგისტრაციის ნომერი: | 882023330393 |
| მიწის ნაკვეთის ფართობი: | *2064* კვ.მ. |
| დანიშნულება: | |
| მომზადების თარიღი: | 05.04.23 |

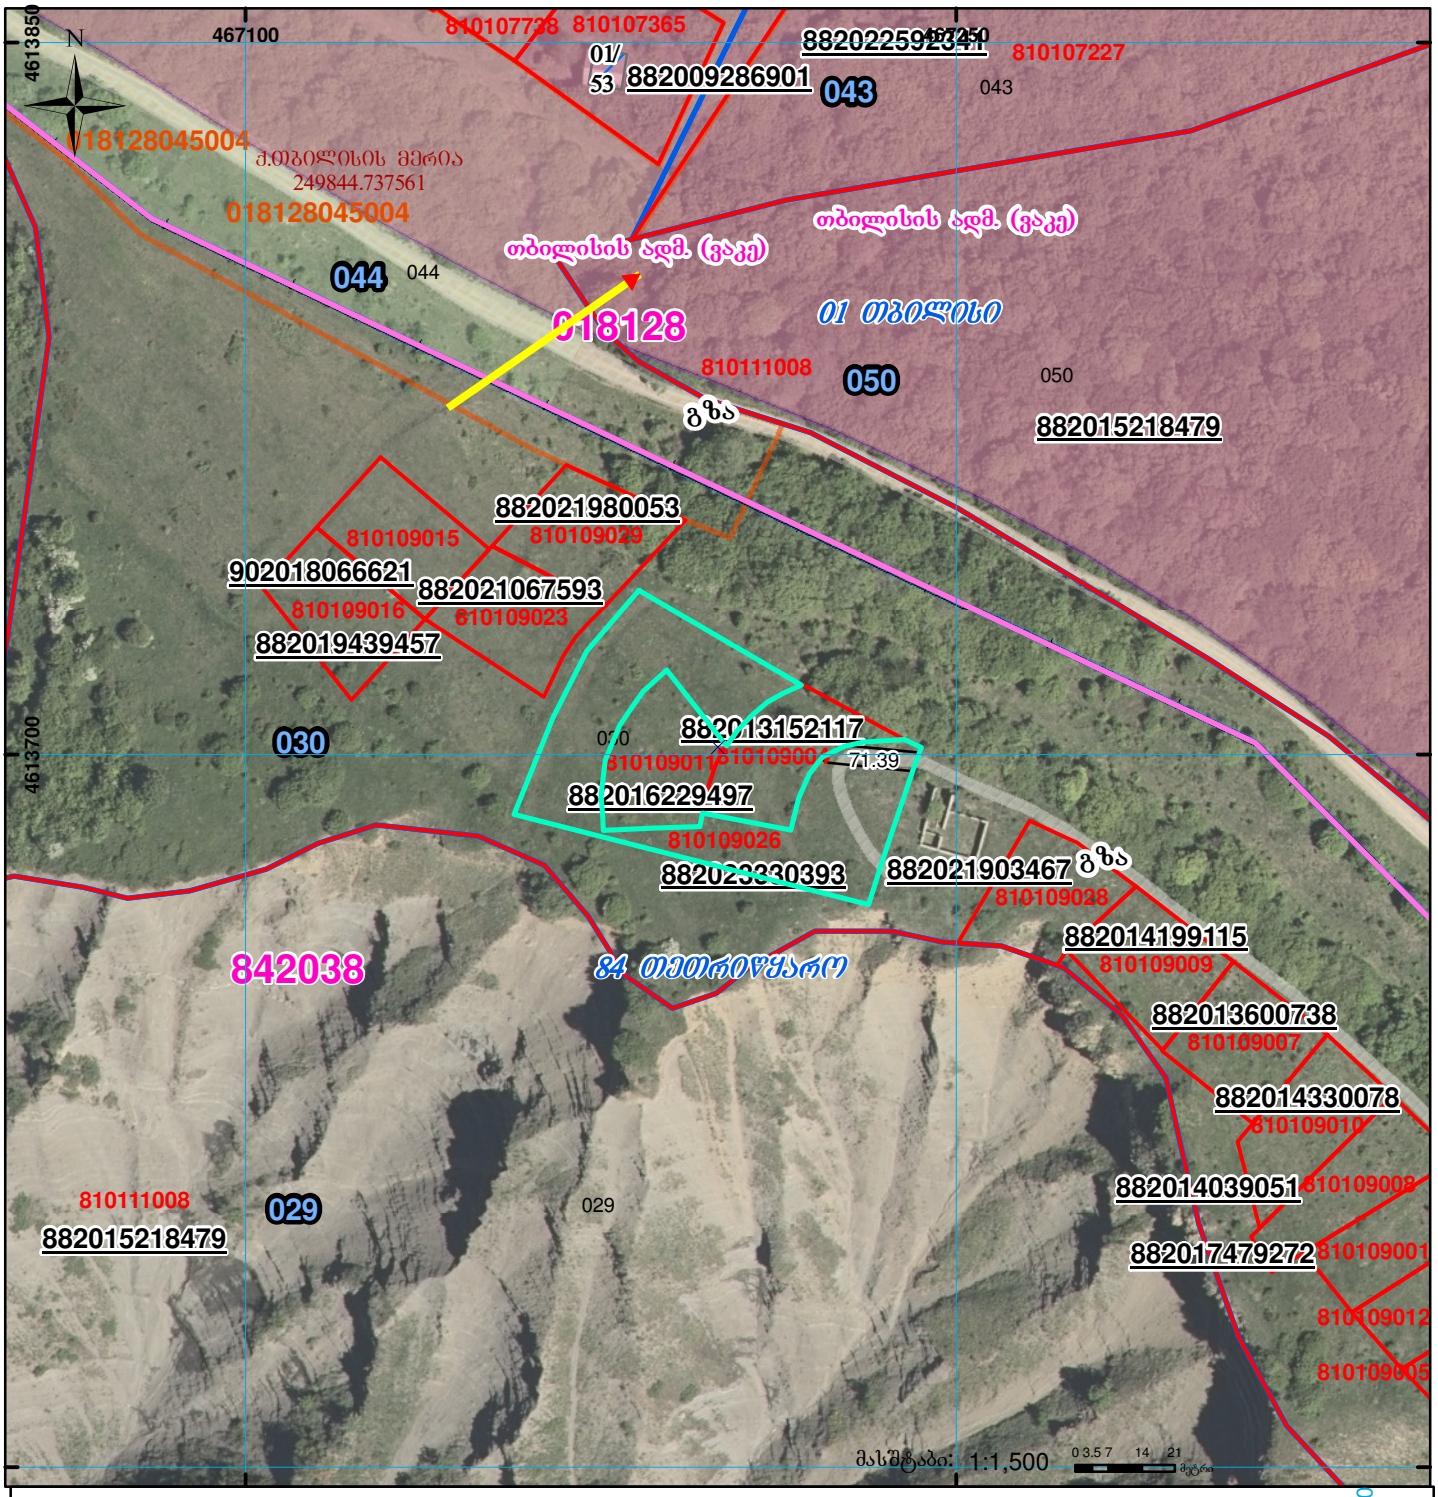


| | | | |
|---|---|---|---|
| 01/2 შენობა-ნაგებობა, პირობითი ნომერი/სართულიანობა | ვალდებულება | სარეგისტრაციოდ წარმოდგენილი ნაკვეთი | |
| მიწის ნაკვეთის საკადასტრო საზღვარი | მშენებარე ნაგებობა | ხაზობრივი ნაგებობა | UTM (საერთაშორისო) სისტემის კოორდ. |