
საკადასტრო გეგმა

საჯარო რეესტრის ეროვნული სააგენტო

საკადასტრო კოდი:	**05.34.23.837**	ნაკვეთის დანიშნულება:	**არასასოფლო სამეურნეო**
განცხადების ნომერი:	**882026693709**	ფართობი:	**1309 კვ.მ (WGS 84 / UTM zone 38N)** **1308 კვ.მ (WGS 84 / UTM zone 37N)**
მომზადების თარიღი:	**05/08/2026**	ვალდებულების ფართობი:	**97 კვ.მ (WGS 84 / UTM zone 38N)** **97 კვ.მ (WGS 84 / UTM zone 37N)**

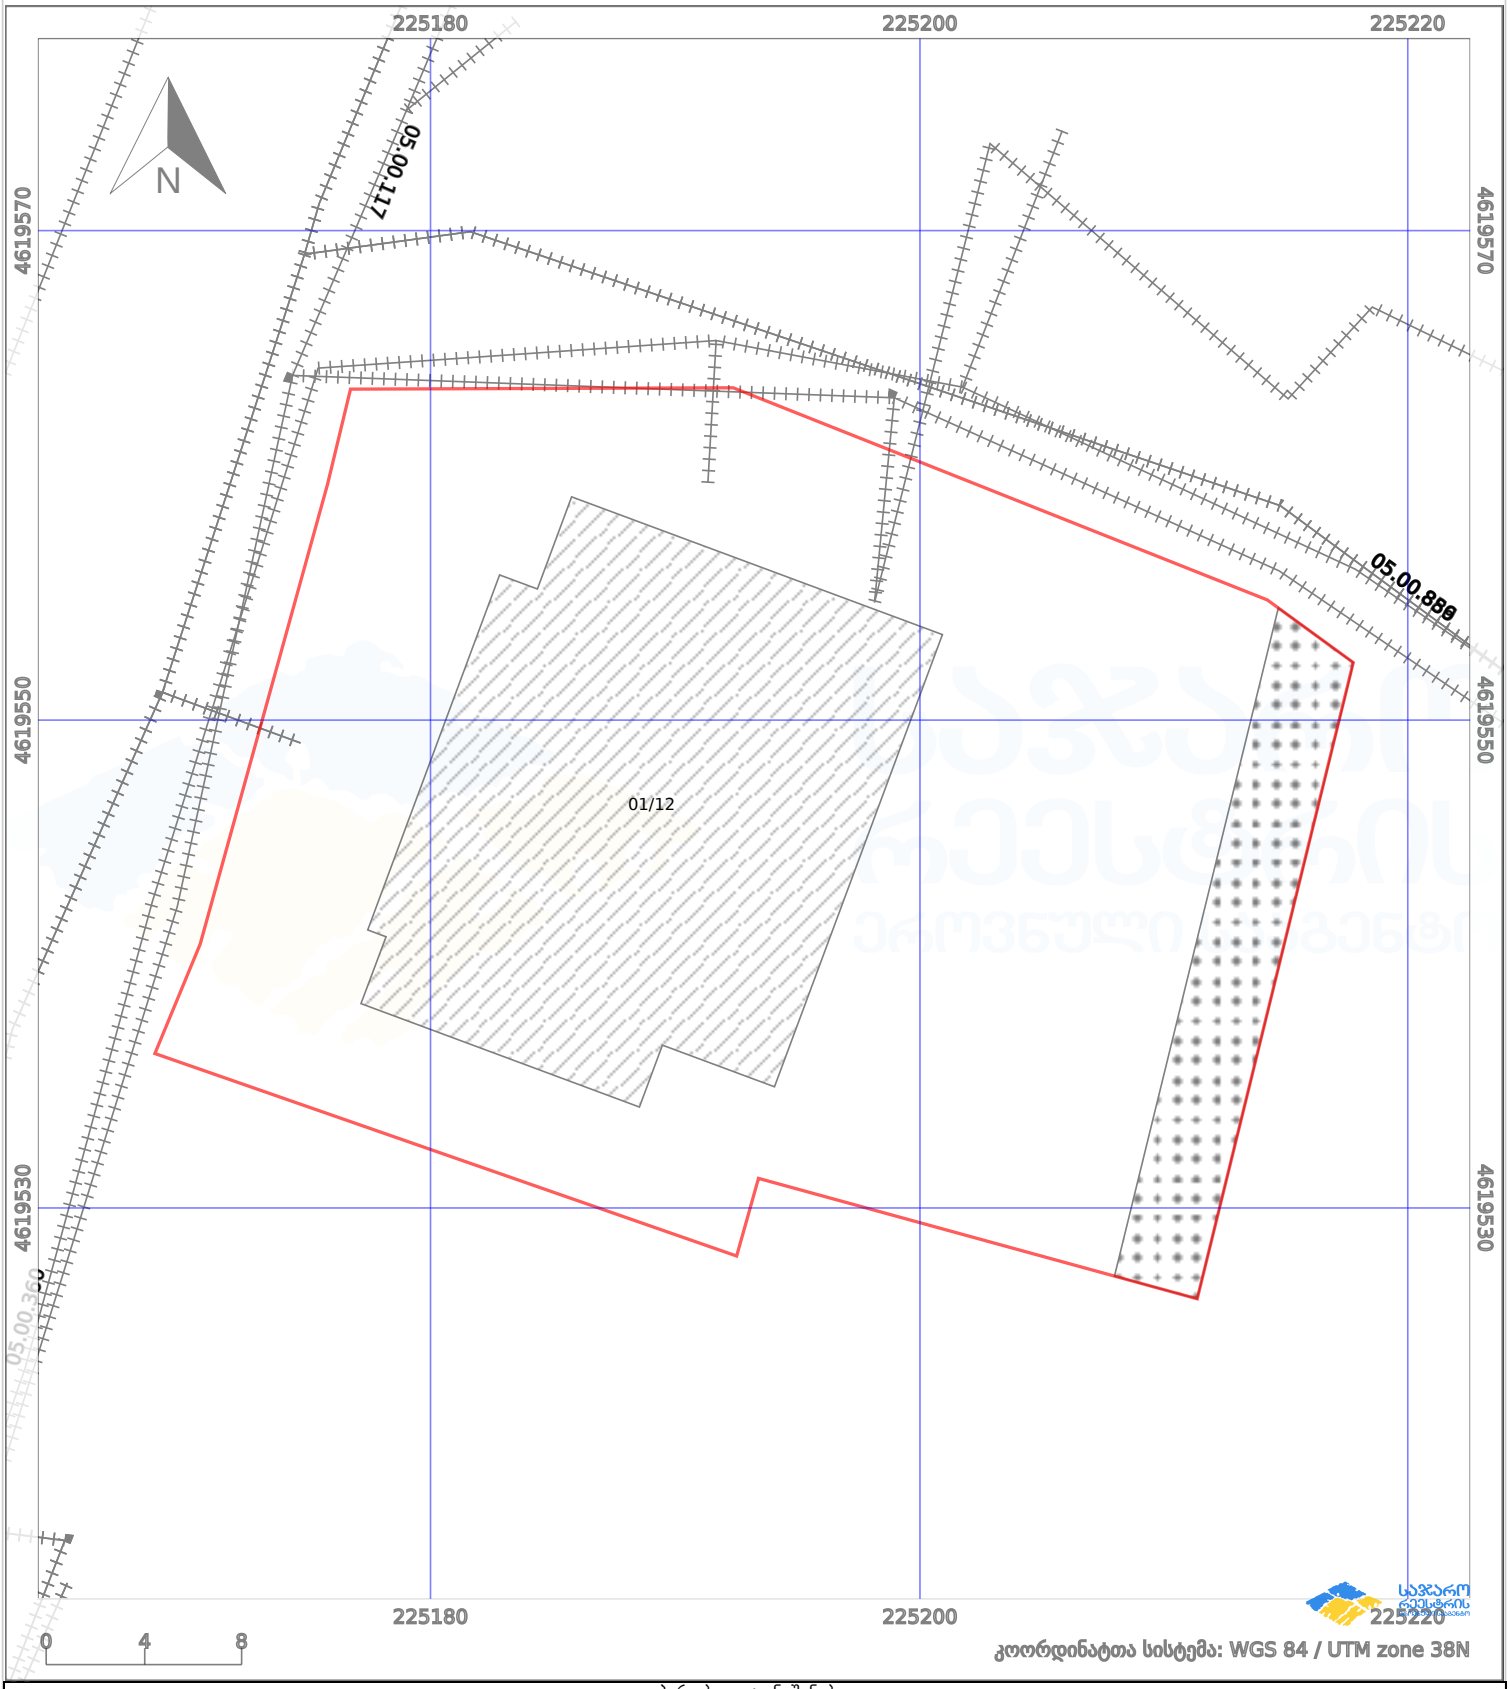

პირობითი აღნიშვნები:

ნაკვეთის საზღვარი	მშენებარე ნაგებობა	02/4	აშენებული ნაგებობა		მიწისქვეშა ნაგებობა
ხაზობრივი ნაგებობა	ტყის ფონდი		ვალდებულება		ქარსაფარი ზოლი