




ივწყლება შენობის მდგომარეობა.

1/3-ზე ნაკლებად ივწყლება ნაკვეთის ალბიომდგმარეობა

სამშენებლო ღოკუმენტაციის ბარეში (შეზღუდვა)

მიწის ნაკვეთის საკადასტრო კოდი:  
ბანცხალების რეგისტრაციის ნომერი:  
მიწის ნაკვეთის ფართობი:  
მოზაიკის თარიღი

01.13.05.004.057  
88202635392  
1942 კვ.მ.  
30.04.26

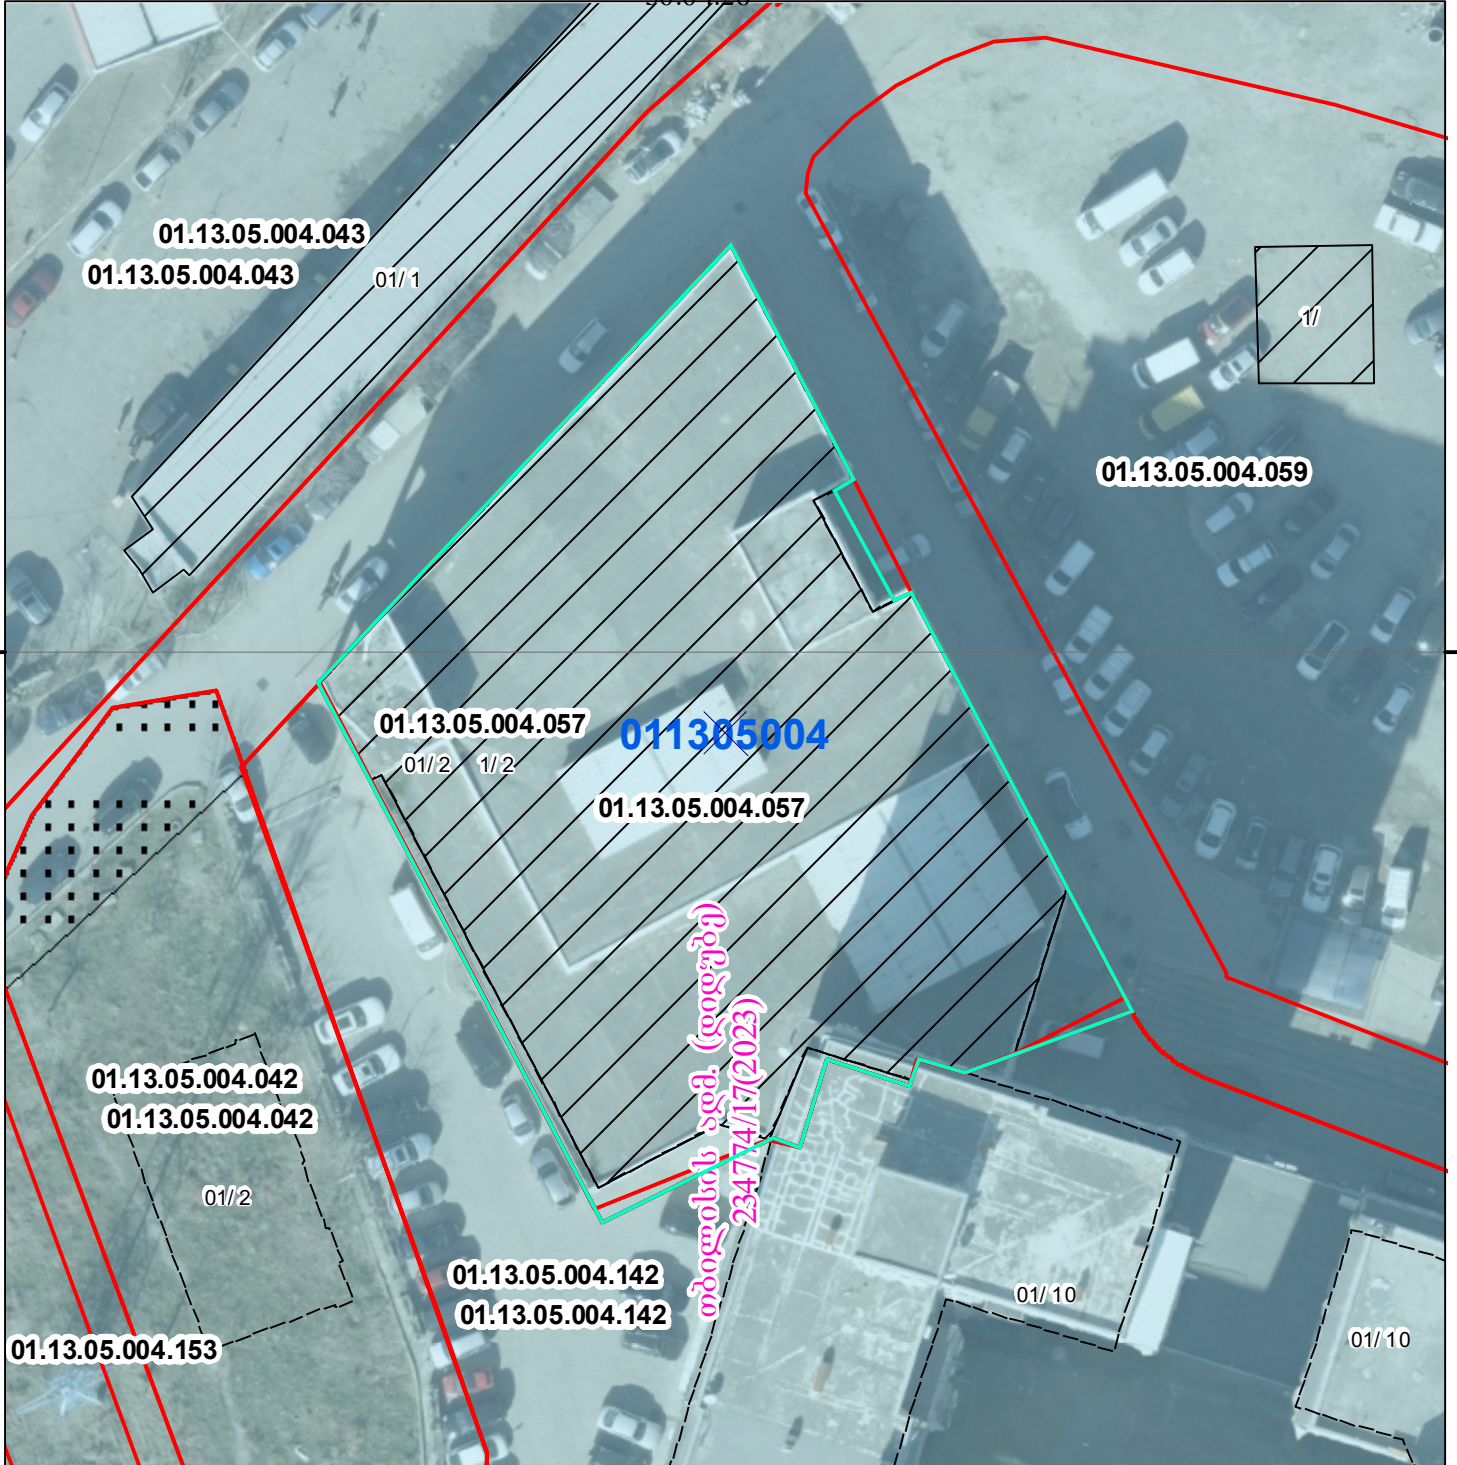

მასშტაბი

	შენობა-ნაგებობა, პირობითი ნომერი/სართულიანობა		ვალდებულება		საზობრივი ნაგებობა	 UTM (საერთაშორისო) სისტემის კოორდ.
	მიწის ნაკვეთის საკადასტრო საზღვარი		შუენებარე ნაგებობა		მიწისქვეშა ნაგებობა	